


## BYT F5.03.02

## BYT 2+KK

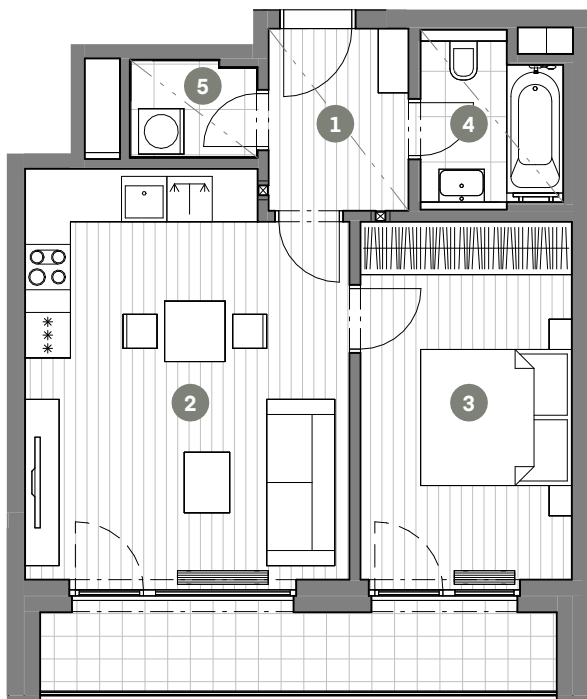

Č.M.	NÁZEV MÍSTNOSTI	PLOCHA M <sup>2</sup>
1	CHODBA	4.5
2	OBÝVACÍ POKOJ + KK	22.9
3	LOŽNICE	13.5
4	KOUPELNA	3.8
5	KOMORA	2.1

UŽITNÁ PLOCHA BYTU	46.8
CELKOVÁ PLOCHA BYTU	50.9
LODŽIE	8.1



MĚŘÍTKO 1 : 100

0 1 2 3 4 5m



SNÍŽENÝ POHLED

3.NP

POHLED

SCHÉMA PODLAŽÍ

SITUACE

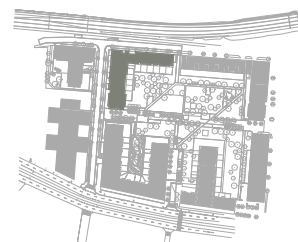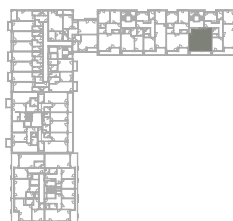

Upozornění: Schéma půdorysu představuje dispoziční řešení bytu. Zobrazené vybavení nábytkem, vestavěné skříně, kuchyňská linka včetně spotřebičů a pračky nejsou součástí dodávky bytu. Toto vybavení je zobrazeno pouze pro názornost. Specifikace pro konstrukce, povrchové úpravy a vybavení je předmětem přílohy "kvalitativní standard". Uvedená užitná plocha bytu se může během realizace stavby změnit. Umístění zařizovacích předmětů je v půdorysu zakresleno schématicky.