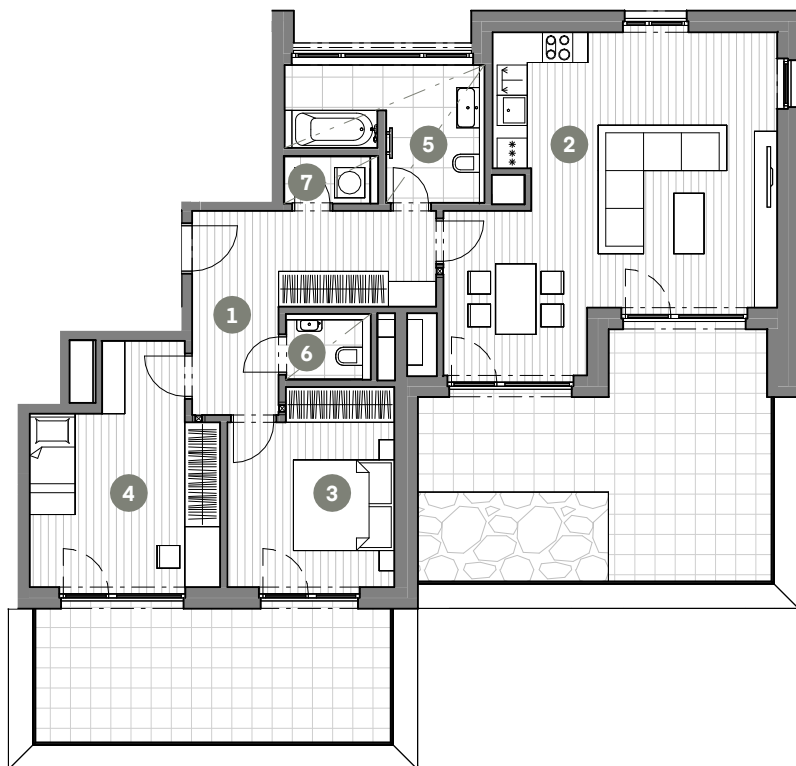


BYT F5.05.01

BYT 3+KK

Č.M. | NÁZEV MÍSTNOSTI | PLOCHA M²

1	CHODBA	12.9
2	OBÝVACÍ POKOJ + KK	36.8
3	LOŽNICE	12.6
4	POKOJ	15.6
5	KOUPELNA	6.9
6	WC	1.8
7	KOMORA	1.6

UŽITNÁ PLOCHA BYTU | 88.2

CELKOVÁ PLOCHA BYTU | 97.7

TERASA | 20.3

TERASA | 24.3

NEZPEVNĚNÁ TERASA | 6.7



MĚŘÍTKO 1 : 150

0 1 2 3 4 5m





SNÍŽENÝ PODHLED

5.NP

POHLED

SCHÉMA PODLAŽÍ

SITUACE

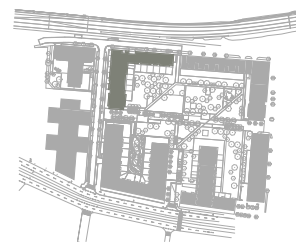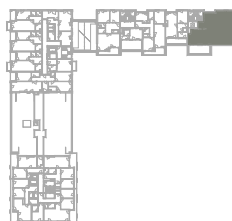

Upozornění: Schéma půdorysu představuje dispoziční řešení bytu. Zobrazené vybavení nábytkem, vestavěné skříně, kuchyňská linka včetně spotřebičů a pračky nejsou součástí dodávky bytu. Toto vybavení je zobrazeno pouze pro názornost. Specifikace pro konstrukce, povrchové úpravy a vybavení je předmětem přílohy "kvalitativní standard". Uvedená užitná plocha bytu se může během realizace stavby změnit. Umístění zařizovacích předmětů je v půdorysu zakresleno schématicky.