


ATELIÉR C1.04.02

3+KK

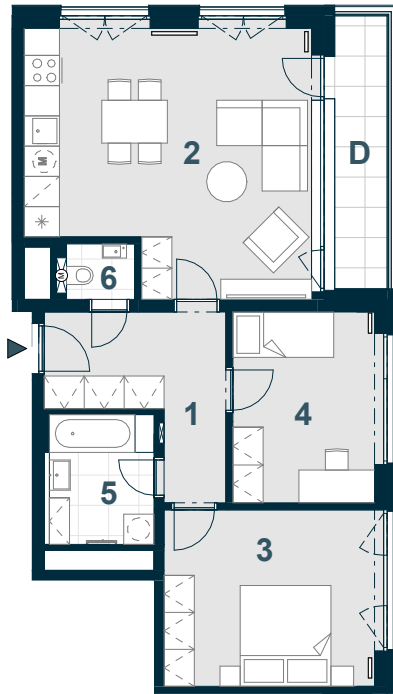

Č. M. | NÁZEV MÍSTNOSTI | PLOCHA m²

1	chodba	9,0
2	obývací pokoj + kk	28,3
3	ložnice	14,9
4	pokoj	11,0
5	koupelna	5,4
6	WC	1,4
	příčky a šachty	6,8

PODLAHOVÁ PLOCHA | 76,9

D lodžie | 6,3

CELKOVÁ PRODEJNÍ PLOCHA | 83,2



MĚŘÍTKO 1:150

0 1 2 3 4 5 m

4.NP POHLED | SCHÉMA PODLAŽÍ | SITUACE

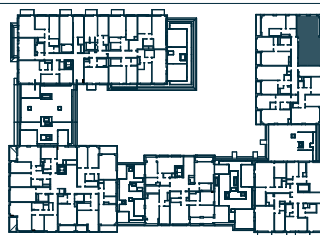
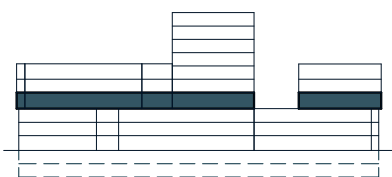


Schéma půdorysu představuje dispoziční řešení ateliéru. Zobrazené vybavení nábytkem, vestavěné skříně, kuchyňská linka včetně spotřebičů a pračky nejsou součástí dodávky ateliéru. Toto vybavení je zobrazeno pouze pro názornost. Umístění zařizovacích předmětů je v půdorysu zakresleno schematicky. Specifikace pro konstrukce, povrchové úpravy a vybavení je specifikováno v „Realizačním standardu“. Uvedená užitná plocha ateliéru se během realizace stavby může změnit. Celková plocha ateliéru je stanovena dle nařízení vlády 366/2013 Sb.

VERZE: 10/07/24