


UBYTOVACÍ JEDNOTKA C3.02.01

1+KK

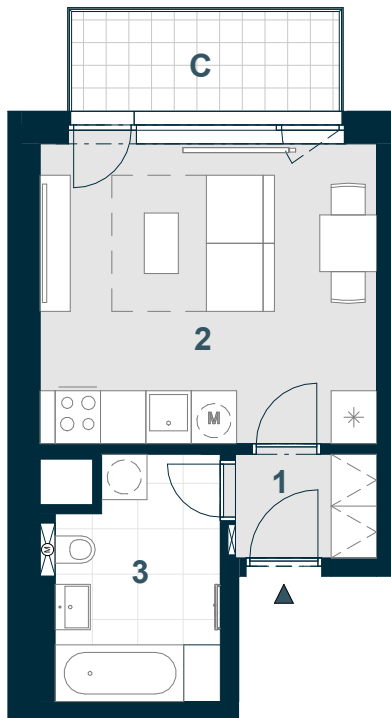

Č. M.	NÁZEV MÍSTNOSTI	PLOCHA m ²
-------	-----------------	-----------------------

1	chodba	2,6
2	obývací pokoj + kk	17,6
3	koupelna	6,6
	příčky a šachty	2,3

PODLAHOVÁ PLOCHA	29
-------------------------	-----------

C	balkon	4,9
---	--------	-----

CELKOVÁ PRODEJNÍ PLOCHA	33,9
--------------------------------	-------------



MĚŘÍTKO 1:100

0 1 2 3 4 5 m

2.NP	POHLED	SCHÉMA PODLAŽÍ	SITUACE
------	--------	----------------	---------

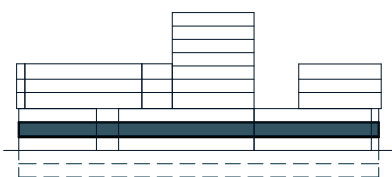


Schéma půdorysu představuje dispoziční řešení ubytovací jednotky. Zobrazené vybavení nábytkem, vestavěné skříně, kuchyňská linka včetně spotřebičů a pračky nejsou součástí dodávky ubytovací jednotky. Toto vybavení je zobrazeno pouze pro názornost. Umístění zařízení je v půdorysu zakresleno schematicky. Specifikace pro konstrukce, povrchové úpravy a vybavení je specifikováno v „Realizačním standardu“. Uvedená užitná plocha ubytovací jednotky se během realizace stavby může změnit. Celková plocha ubytovací jednotky je stanovena dle nařízení vlády 366/2013 Sb.