


# UBYTOVACÍ JEDNOTKA C3.03.01

1+KK

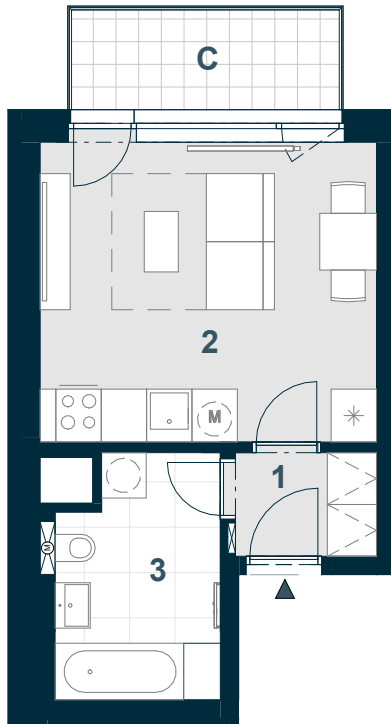

Č. M.	NÁZEV MÍSTNOSTI	PLOCHA m <sup>2</sup>
-------	-----------------	-----------------------

1	chodba	2,6
2	obývací pokoj + kk	17,6
3	koupelna	6,6
	příčky a šachty	2,4

<b>PODLAHOVÁ PLOCHA</b>	<b>29,1</b>
-------------------------	-------------

C	balkon	4,9
---	--------	-----

<b>CELKOVÁ PRODEJNÍ PLOCHA</b>	<b>34</b>
--------------------------------	-----------



MĚŘÍTKO 1:100

0 1 2 3 4 5 m

2.NP	POHLED	SCHÉMA PODLAŽÍ	SITUACE
------	--------	----------------	---------

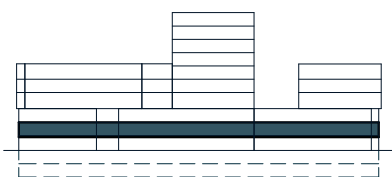


Schéma půdorysu představuje dispoziční řešení ubytovací jednotky. Zobrazené vybavení nábytkem, vestavěné skříně, kuchyňská linka včetně spotřebičů a pračky nejsou součástí dodávky ubytovací jednotky. Toto vybavení je zobrazeno pouze pro názornost. Umístění zařízení je v půdorysu zakresleno schematicky. Specifikace pro konstrukce, povrchové úpravy a vybavení je specifikováno v „Realizačním standardu“. Uvedená užitná plocha ubytovací jednotky se během realizace stavby může změnit. Celková plocha ubytovací jednotky je stanovena dle nařízení vlády 366/2013 Sb.