


# UBYTOVACÍ JEDNOTKA C3.03.09

1+KK

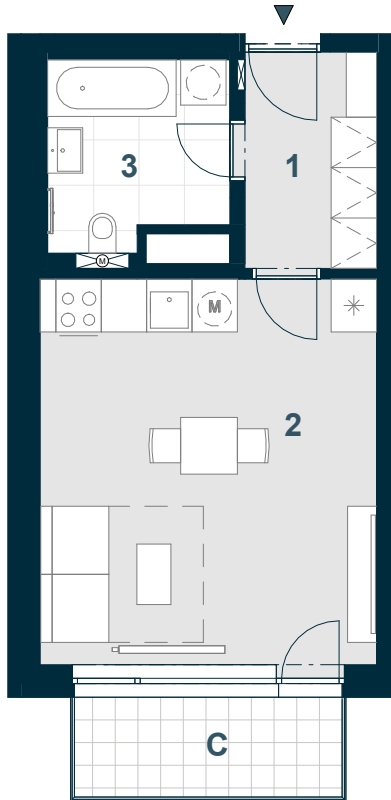

Č. M. | NÁZEV MÍSTNOSTI | PLOCHA m<sup>2</sup>

1	chodba	5,0
2	obývací pokoj + kk	22,7
3	koupelna	5,6
	příčky a šachty	2,9

PODLAHOVÁ PLOCHA | 36,2

C balkon 4,9

CELKOVÁ PRODEJNÍ PLOCHA | 41,1



MĚŘÍTKO 1:100

0 1 2 3 4 5 m

3.NP POHLED | SCHÉMA PODLAŽÍ | SITUACE

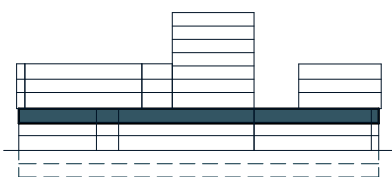


Schéma půdorysu představuje dispoziční řešení ubytovací jednotky. Zobrazené vybavení nábytkem, vestavěné skříně, kuchyňská linka včetně spotřebičů a pračky nejsou součástí dodávky ubytovací jednotky. Toto vybavení je zobrazeno pouze pro názornost. Umístění zařizovacích předmětů je v půdorysu zakresleno schematicky. Specifikace pro konstrukce, povrchové úpravy a vybavení je specifikováno v „Realizačním standardu“. Uvedená užitná plocha ubytovací jednotky se během realizace stavby může změnit. Celková plocha ubytovací jednotky je stanovena dle nařízení vlády 366/2013 Sb.