


ATELIÉR C3.07.02

1+KK

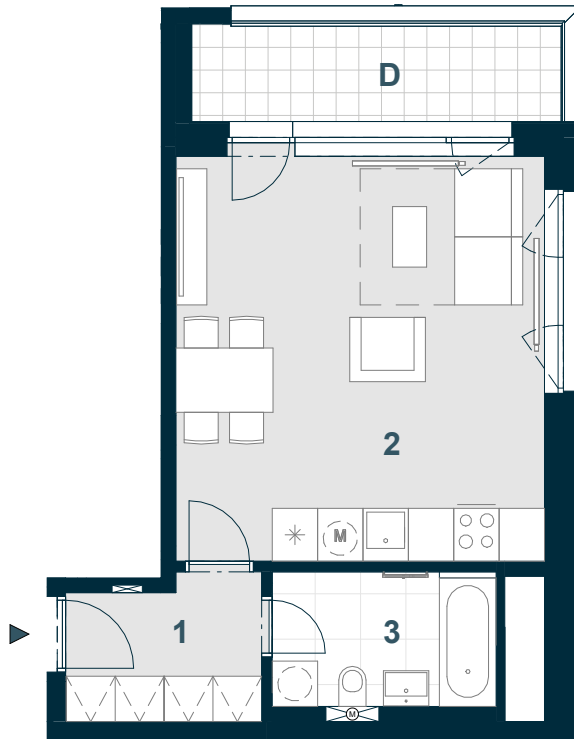

Č. M.	NÁZEV MÍSTNOSTI	PLOCHA m ²
-------	-----------------	-----------------------

1	chodba	4,7
2	obývací pokoj + kk	26,1
3	koupelna	5,2
	příčky a šachty	3,1

PODLAHOVÁ PLOCHA	39,1
-------------------------	-------------

D	lodžie	6,3
---	--------	-----

CELKOVÁ PRODEJNÍ PLOCHA	45,4
--------------------------------	-------------



MĚŘÍTKO 1:100

0 1 2 3 4 5 m

7.NP	POHLED	SCHÉMA PODLAŽÍ	SITUACE
------	--------	----------------	---------

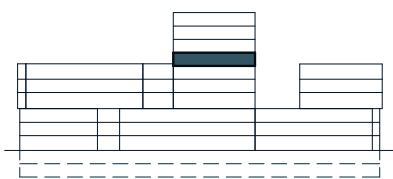


Schéma půdorysu představuje dispoziční řešení ateliéru. Zobrazené vybavení nábytkem, vestavěné skříně, kuchyňská linka včetně spotřebičů a pračky nejsou součástí dodávky ateliéru. Toto vybavení je zobrazeno pouze pro názornost. Umístění zařizovacích předmětů je v půdorysu zakresleno schematicky. Specifikace pro konstrukce, povrchové úpravy a vybavení je specifikováno v „Realizačním standardu“. Uvedená užitná plocha ateliéru se během realizace stavby může změnit. Celková plocha ateliéru je stanovena dle nařízení vlády 366/2013 Sb.

VERZE: 10/07/24