


BYT C3.08.01

2+KK

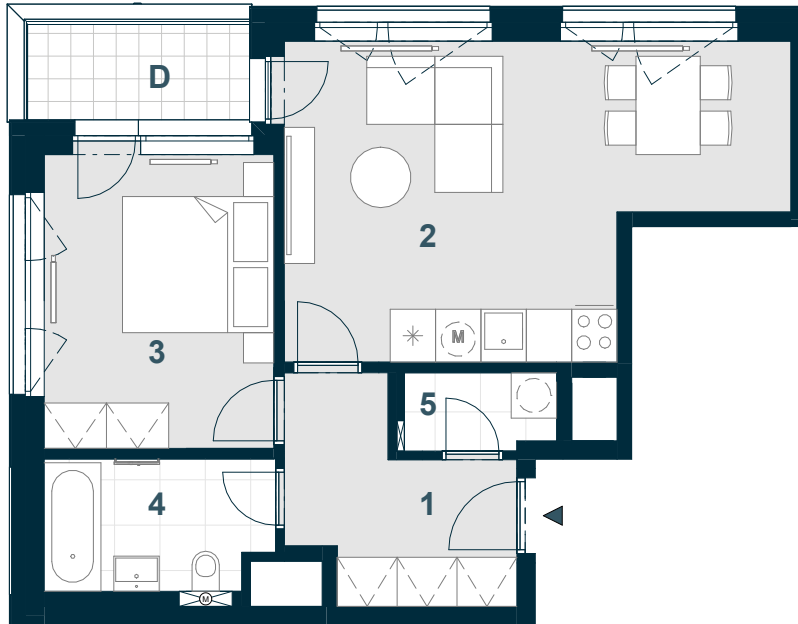

Č. M.	NÁZEV MÍSTNOSTI	PLOCHA m ²
-------	-----------------	-----------------------

1	chodba	7,0
2	obývací pokoj + kk	23,8
3	ložnice	11,7
4	koupelna	5,0
5	komora	2,0
	příčky a šachty	5,1

PODLAHOVÁ PLOCHA | 54,5

D lodžie | 4,0

CELKOVÁ PRODEJNÍ PLOCHA | 58,5



MĚŘÍTKO 1:100

0 1 2 3 4 5 m

8.NP | POHLED | SCHÉMA PODLAŽÍ | SITUACE

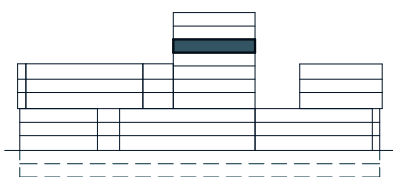


Schéma půdorysu představuje dispoziční řešení bytu. Zobrazené vybavení nábytkem, vestavěné skříně, kuchyňská linka včetně spotřebičů a pračky nejsou součástí dodávky bytu. Toto vybavení je zobrazeno pouze pro názornost. Umístění zařizovacích předmětů je v půdorysu zakresleno schematicky. Specifikace pro konstrukce, povrchové úpravy a vybavení je specifikováno v „Realizačním standardu“. Uvedená užitná plocha bytu se během realizace stavby může změnit. Celková plocha bytu je stanovena dle nařízení vlády 366/2013 Sb.