


UBYTOVACÍ JEDNOTKA C4.02.03

1+KK

Č. M. | NÁZEV MÍSTNOSTI | PLOCHA m²

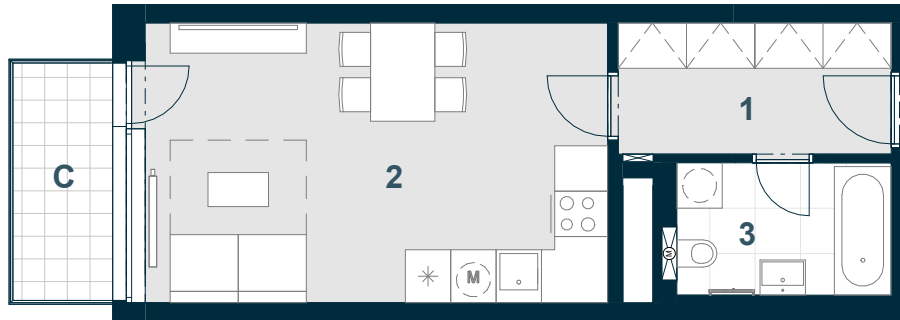

1	chodba	6,3
2	obývací pokoj + kk	22,6
3	koupelna	4,9
	příčky a šachty	2,9

PODLAHOVÁ PLOCHA | 36,7

C balkon 4,3

CELKOVÁ PRODEJNÍ PLOCHA | 41



MĚŘÍTKO 1:100

0 1 2 3 4 5 m

2.NP POHLED | SCHÉMA PODLAŽÍ | SITUACE

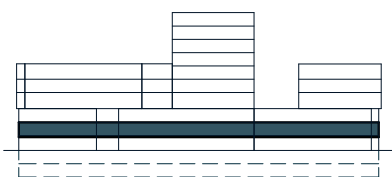


Schéma půdorysu představuje dispoziční řešení ubytovací jednotky. Zobrazené vybavení nábytkem, vestavěné skříně, kuchyňská linka včetně spotřebičů a pračky nejsou součástí dodávky ubytovací jednotky. Toto vybavení je zobrazeno pouze pro názornost. Umístění zařizovacích předmětů je v půdorysu zakresleno schematicky. Specifikace pro konstrukce, povrchové úpravy a vybavení je specifikováno v „Realizačním standardu“. Uvedená užžitná plocha ubytovací jednotky se během realizace stavby může změnit. Celková plocha ubytovací jednotky je stanovena dle nařízení vlády 366/2013 Sb.