


## BYT C4.03.01

### 1+KK

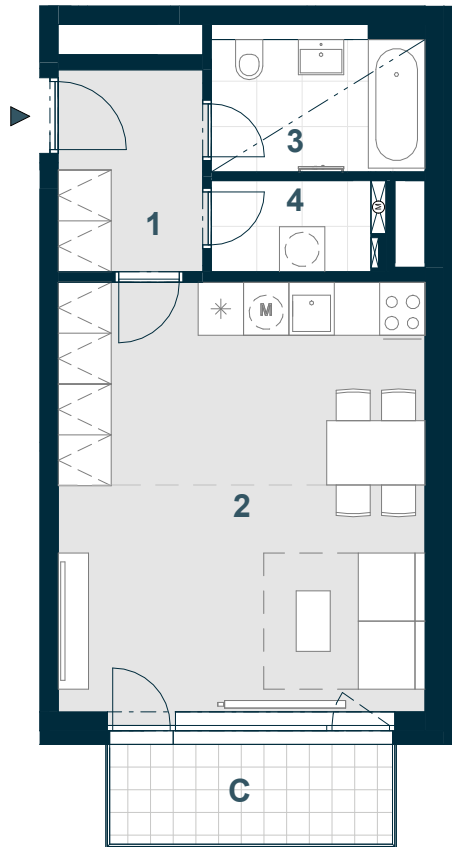

Č. M.	NÁZEV MÍSTNOSTI	PLOCHA m <sup>2</sup>
1	chodba	5,1
2	obývací pokoj + kk	27,5
3	koupelna	5,3
4	komora	2,5
	příčky a šachty	2,7
<b>PODLAHOVÁ PLOCHA</b>		<b>43</b>
C	balkon	5,1
<b>CELKOVÁ PRODEJNÍ PLOCHA</b>		<b>48,1</b>



MĚŘÍTKO 1:100

0 1 2 3 4 5 m

----- SNÍŽENÝ PODHLED

----- KUCHYŇSKÁ ČÁST

3.NP	POHLED	SCHÉMA PODLAŽÍ	SITUACE

Schéma půdorysu představuje dispoziční řešení bytu. Zobrazené vybavení nábytkem, vestavěné skříně, kuchyňská linka včetně spotřebičů a pračky nejsou součástí dodávky bytu. Toto vybavení je zobrazeno pouze pro názornost. Umístění zařizovacích předmětů je v půdorysu zakresleno schematicky. Specifikace pro konstrukce, povrchové úpravy a vybavení je specifikováno v „Realizačním standardu“. Uvedená užitná plocha bytu se během realizace stavby může změnit. Celková plocha bytu je stanovena dle nařízení vlády 366/2013 Sb.