


BYT C4.03.03

1+KK

Č. M. | NÁZEV MÍSTNOSTI | PLOCHA m²

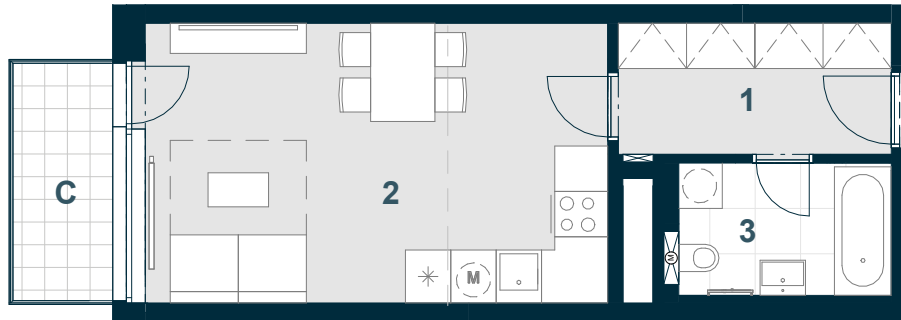

1	chodba	6,3
2	obývací pokoj + kk	22,6
3	koupelna	4,8
	příčky a šachty	3,0

PODLAHOVÁ PLOCHA | **36,7**

C balkon | **4,3**

CELKOVÁ PRODEJNÍ PLOCHA | **41**



MĚŘÍTKO 1:100

0 1 2 3 4 5 m

KUCHYŇSKÁ ČÁST

3.NP POHLED | SCHÉMA PODLAŽÍ | SITUACE

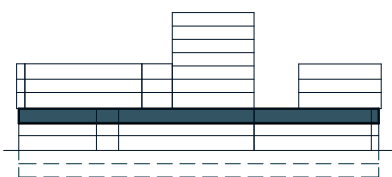


Schéma půdorysu představuje dispoziční řešení bytu. Zobrazené vybavení nábytkem, vestavěné skříně, kuchyňská linka včetně spotřebičů a pračky nejsou součástí dodávky bytu. Toto vybavení je zobrazeno pouze pro názornost. Umístění zařizovacích předmětů je v půdorysu zakresleno schematicky. Specifikace pro konstrukce, povrchové úpravy a vybavení je specifikováno v „Realizačním standardu“. Uvedená užitná plocha bytu se během realizace stavby může změnit. Celková plocha bytu je stanovena dle nařízení vlády 366/2013 Sb.

VERZE: 10/07/24