


# BYT C4.04.01

**3+KK**

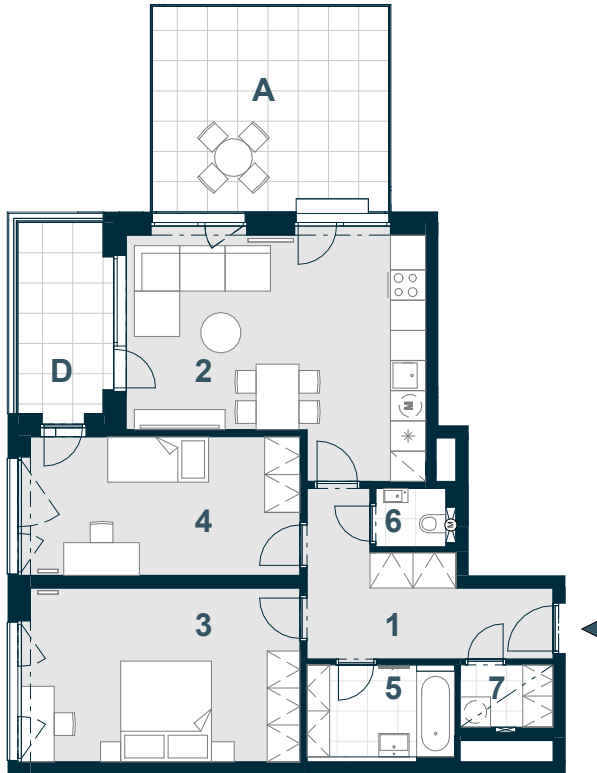

Č. M.	NÁZEV MÍSTNOSTI	PLOCHA m <sup>2</sup>
1	chodba	10,5
2	obývací pokoj + kk	26,1
3	ložnice	18,7
4	pokoj	14,7
5	koupelna	5,5
6	WC	1,6
7	komora	2,2
	příčky a šachty	7,9
<b>PODLAHOVÁ PLOCHA</b>		<b>87,1</b>
A	terasa	19,1
D	lodžie	7,1
<b>CELKOVÁ PRODEJNÍ PLOCHA</b>		<b>113,3</b>



MĚŘÍTKO 1:150

0 1 2 3 4 5 m

SNÍŽENÝ PODHLED

4.NP	POHLED	SCHÉMA PODLAŽÍ	SITUACE

Schéma půdorysu představuje dispoziční řešení bytu. Zobrazené vybavení nábytkem, vestavěné skříně, kuchyňská linka včetně spotřebičů a pračky nejsou součástí dodávky bytu. Toto vybavení je zobrazeno pouze pro názornost. Umístění zařizovacích předmětů je v půdorysu zakresleno schematicky. Specifikace pro konstrukce, povrchové úpravy a vybavení je specifikováno v „Realizačním standardu“. Uvedená užitná plocha bytu se během realizace stavby může změnit. Celková plocha bytu je stanovena dle nařízení vlády 366/2013 Sb.

VERZE: 10/07/24