


BYT C4.04.08

1+KK

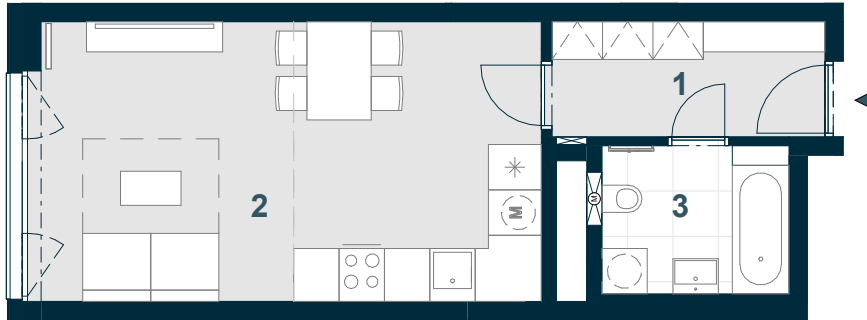

Č. M.	NÁZEV MÍSTNOSTI	PLOCHA m ²
-------	-----------------	-----------------------

1	chodba	5,5
2	obývací pokoj + kk	24,8
3	koupelna	4,8
	příčky a šachty	2,8

PODLAHOVÁ PLOCHA	37,9
-------------------------	-------------

CELKOVÁ PRODEJNÍ PLOCHA	37,9
--------------------------------	-------------



MĚŘÍTKO 1:100

0 1 2 3 4 5 m

KUCHYŇSKÁ ČÁST

4.NP	POHLED	SCHÉMA PODLAŽÍ	SITUACE
------	--------	----------------	---------

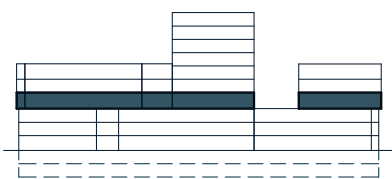


Schéma půdorysu představuje dispoziční řešení bytu. Zobrazené vybavení nábytkem, vestavěné skříně, kuchyňská linka včetně spotřebičů a pračky nejsou součástí dodávky bytu. Toto vybavení je zobrazeno pouze pro názornost. Umístění zařizovacích předmětů je v půdorysu zakresleno schematicky. Specifikace pro konstrukce, povrchové úpravy a vybavení je specifikováno v „Realizačním standardu“. Uvedená užitná plocha bytu se během realizace stavby může změnit. Celková plocha bytu je stanovena dle nařízení vlády 366/2013 Sb.

VERZE: 10/07/24