


UBYTOVACÍ JEDNOTKA C5.01.07

1+KK

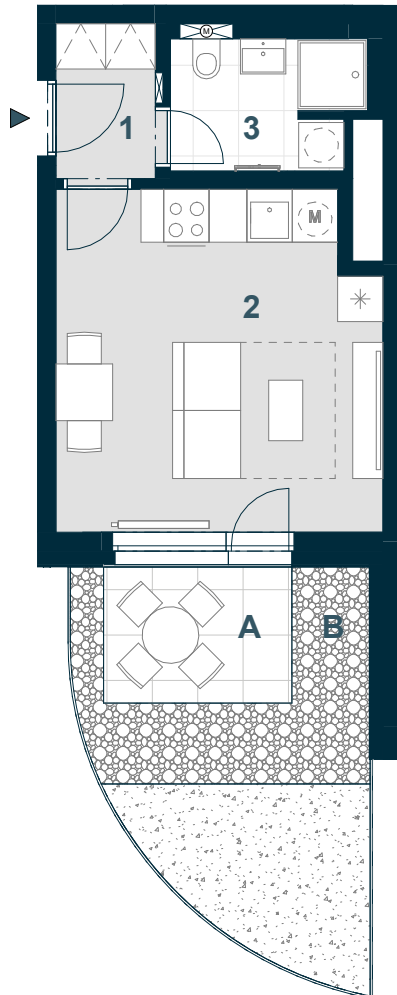

Č. M. | NÁZEV MÍSTNOSTI | PLOCHA m²

1	chodba	2,7
2	obývací pokoj + kk	18,9
3	koupelna	4,2
	příčky a šachty	3,3

PODLAHOVÁ PLOCHA | 29,1

A	terasa	4,5
B	předzahrádka	13,2

CELKOVÁ PRODEJNÍ PLOCHA | 46,8



MĚŘÍTKO 1:100

0 1 2 3 4 5 m

1.NP | POHLED | SCHÉMA PODLAŽÍ | SITUACE

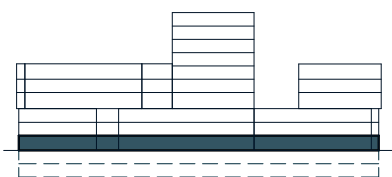


Schéma půdorysu představuje dispoziční řešení ubytovací jednotky. Zobrazené vybavení nábytkem, vestavěné skříně, kuchyňská linka včetně spotřebičů a pračky nejsou součástí dodávky ubytovací jednotky. Toto vybavení je zobrazeno pouze pro názornost. Umístění zařizovacích předmětů je v půdorysu zakresleno schematicky. Specifikace pro konstrukce, povrchové úpravy a vybavení je specifikováno v „Realizačním standardu“. Uvedená užitná plocha ubytovací jednotky se během realizace stavby může změnit. Celková plocha ubytovací jednotky je stanovena dle nařízení vlády 366/2013 Sb.

VERZE: 10/07/24