


ATELIÉR C5.04.05

2+KK

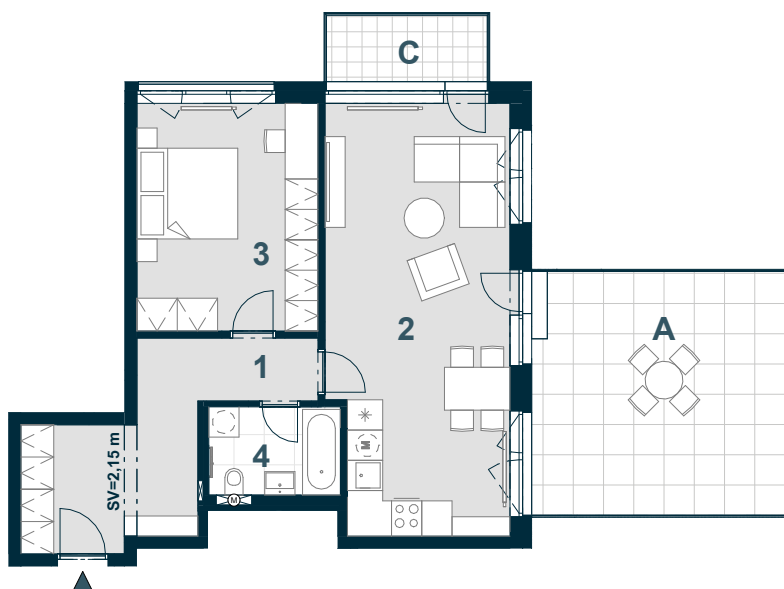

Č. M. | NÁZEV MÍSTNOSTI | PLOCHA m²

1	chodba	13,5
2	obývací pokoj + kk	30,5
3	ložnice	16,2
4	koupelna	4,6
	příčky a šachty	3,0

PODLAHOVÁ PLOCHA | **67,8**

A	terasa	24,5
C	balkon	4,4

CELKOVÁ PRODEJNÍ PLOCHA | **96,7**



MĚŘÍTKO 1:150

0 1 2 3 4 5 m

4.NP | POHLED | SCHÉMA PODLAŽÍ | SITUACE

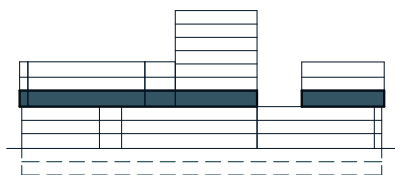


Schéma půdorysu představuje dispoziční řešení ateliéru. Zobrazené vybavení nábytkem, vestavěné skříně, kuchyňská linka včetně spotřebičů a pračky nejsou součástí dodávky ateliéru. Toto vybavení je zobrazeno pouze pro názornost. Umístění zařizovacích předmětů je v půdorysu zakresleno schematicky. Specifikace pro konstrukce, povrchové úpravy a vybavení je specifikováno v „Realizačním standardu“. Uvedená užitná plocha ateliéru se během realizace stavby může změnit. Celková plocha ateliéru je stanovena dle nařízení vlády 366/2013 Sb.