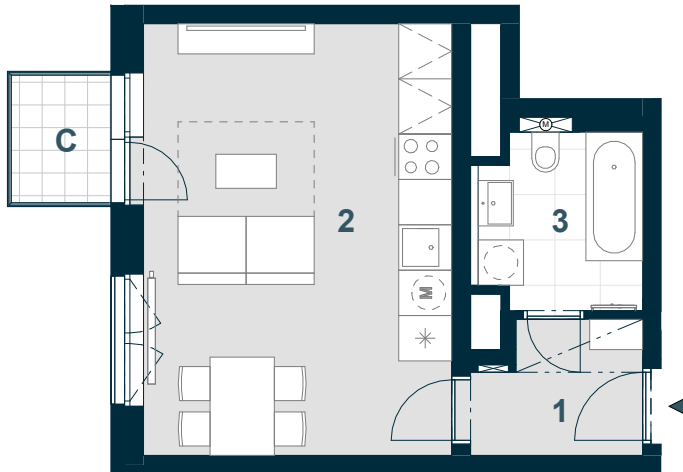


BYT C5.06.10

1+KK



Č. M.	NÁZEV MÍSTNOSTI	PLOCHA m ²
-------	-----------------	-----------------------

1	chodba	3,7
2	obývací pokoj + kk	23,4
3	koupelna	5,0
	příčky a šachty	2,1

PODLAHOVÁ PLOCHA	34,2
-------------------------	-------------

C	balkon	2,5
---	--------	-----

CELKOVÁ PRODEJNÍ PLOCHA	36,7
--------------------------------	-------------



MĚŘÍTKO 1:100

0 1 2 3 4 5 m

SNÍŽENÝ PODHLED

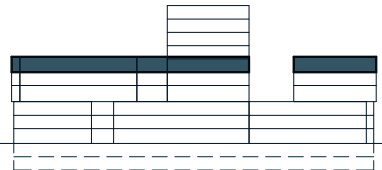


6.NP	POHLED	SCHÉMA PODLAŽÍ	SITUACE
			

Schéma půdorysu představuje dispoziční řešení bytu. Zobrazené vybavení nábytkem, vestavěné skříně, kuchyňská linka včetně spotřebičů a pračky nejsou součástí dodávky bytu. Toto vybavení je zobrazeno pouze pro názornost. Umístění zařizovacích předmětů je v půdorysu zakresleno schematicky. Specifikace pro konstrukce, povrchové úpravy a vybavení je specifikováno v „Realizačním standardu“. Uvedená užitná plocha bytu se během realizace stavby může změnit. Celková plocha bytu je stanovena dle nařízení vlády 366/2013 Sb.

VERZE: 10/07/24