


BYT A.03.10

2+KK

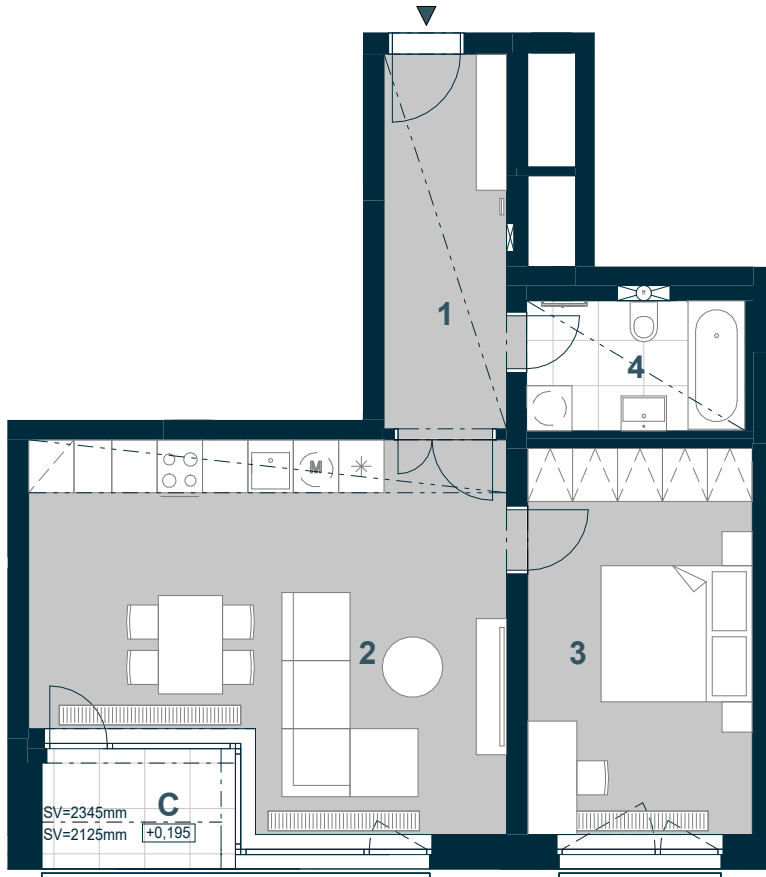

Č. M.	NÁZEV MÍSTNOSTI	PLOCHA m ²
1	chodba	8,0
2	obytný prostor	29,6
3	ložnice	15,6
4	koupelna	5,0
	příčky a šachty	5,4
PODLAHOVÁ PLOCHA		63,6
C	lodžie	4,1
CELKOVÁ PRODEJNÍ PLOCHA		67,7



MĚŘÍTKO 1:100

0 1 2 3 4 5 m

----- SNÍŽENÝ PODHLED

3.NP	POHLED	SCHÉMA PODLAŽÍ	SITUACE

Schéma půdorysu představuje dispoziční řešení bytu. Zobrazené vybavení nábytkem, vestavěné skříně, kuchyňská linka včetně spotřebičů a pračky nejsou součástí dodávky bytu. Toto vybavení je zobrazeno pouze pro názornost. Umístění zařizovacích předmětů je v půdorysu zakresleno schematicky. Specifikace pro konstrukce, povrchové úpravy a vybavení je specifikováno v „Realizačním standardu“. Uvedená užitná plocha bytu se může během realizace stavby změnit. Podlahová plocha bytu je stanovena dle nařízení vlády 366/2013 Sb.