


BYT A.05.04

4+KK

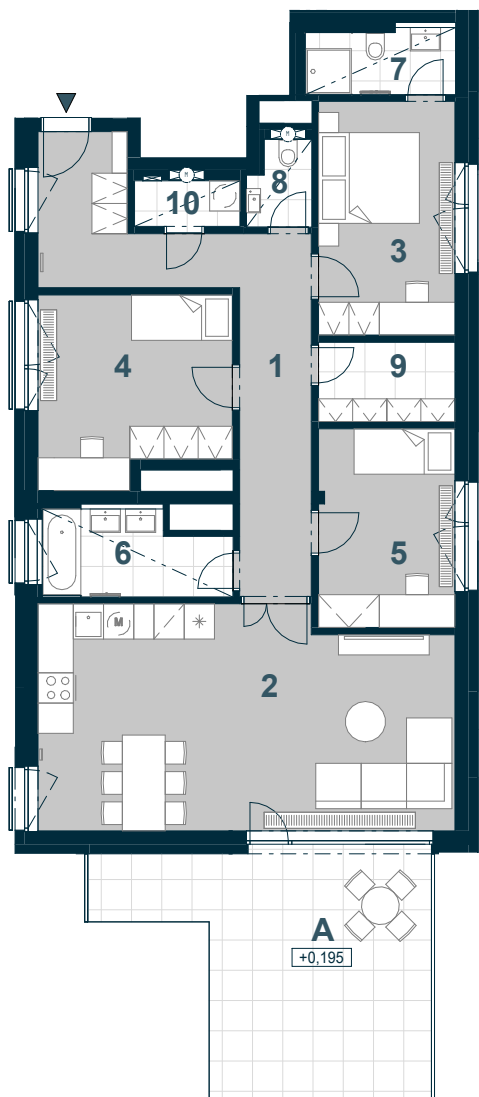

Č. M. | NÁZEV MÍSTNOSTI | PLOCHA m²

1	chodba	18,1
2	obytný prostor	35,5
3	ložnice	12,5
4	pokoj I	13,7
5	pokoj II	10,6
6	koupelna I	5,8
7	koupelna II	3,8
8	WC	2,0
9	komora I	4,2
10	komora II	1,9
	příčky a šachty	11,8

PODLAHOVÁ PLOCHA | **119,9**

A terasa | **24,7**

CELKOVÁ PRODEJNÍ PLOCHA | **144,6**



MĚŘÍTKO 1:150

0 1 2 3 4 5 m

SNÍŽENÝ PODHLED

5.NP | POHLED | SCHÉMA PODLAŽÍ | SITUACE

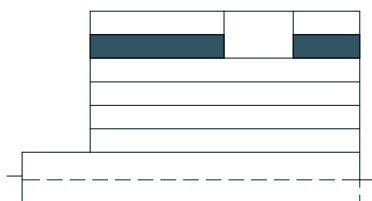


Schéma půdorysu představuje dispoziční řešení bytu. Zobrazené vybavení nábytkem, vestavěné skříně, kuchyňská linka včetně spotřebičů a pračky nejsou součástí dodávky bytu. Toto vybavení je zobrazeno pouze pro názornost. Umístění zařizovacích předmětů je v půdorysu zakresleno schematicky. Specifikace pro konstrukce, povrchové úpravy a vybavení je specifikováno v „Realizačním standardu“. Uvedená užitná plocha bytu se může během realizace stavby změnit. Podlahová plocha bytu je stanovena dle nařízení vlády 366/2013 Sb.