


BYT M.04.2

3+kk

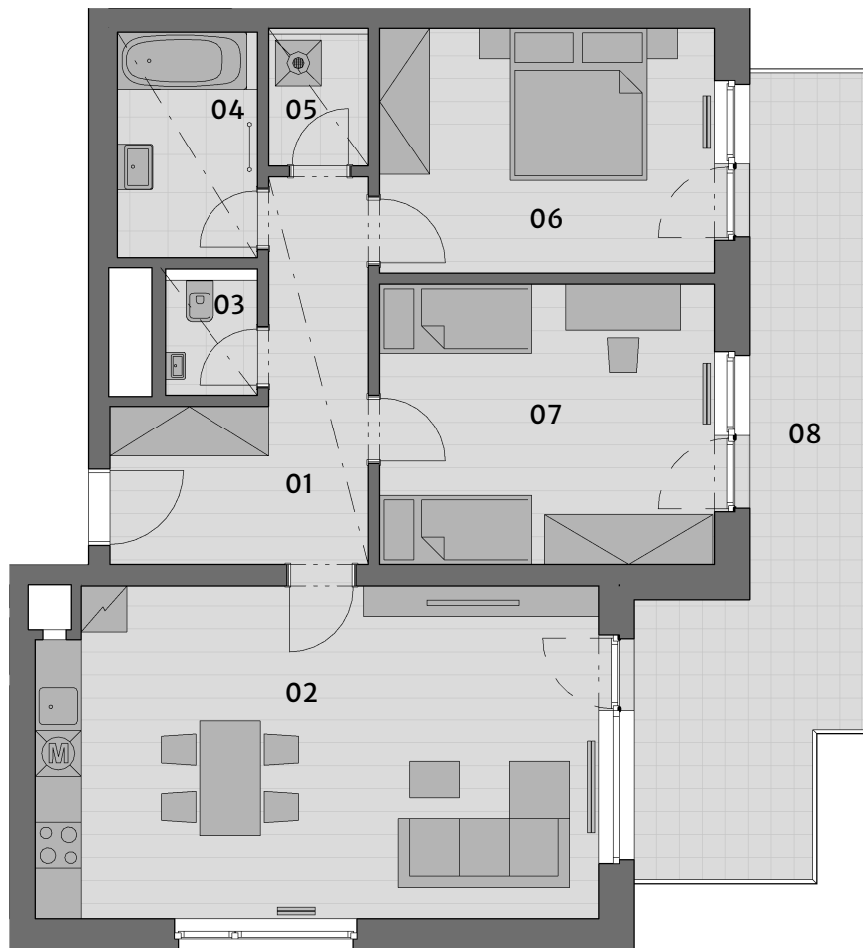

Č.M.	NÁZEV MÍSTNOSTI	PLOCHA
01	CHODBA	11,8 m ²
02	OBÝVACÍ POKOJ+ KK	32,0 m ²
03	WC	1,8 m ²
04	KOUPELNA	5,4 m ²
05	KOMORA	2,3 m ²
06	LOŽNICE	14,3 m ²
07	POKOJ	16,3 m ²

UŽITNÁ PLOCHA BYTU | 83,9 m²

CELKOVÁ PLOCHA BYTU | 90,7 m²

08 BALKON | 20,3 m²





MĚŘÍTKO 1:100

— — — SNÍŽENÝ PODHLED
- - - ZÓNOVÁNÍ

POHLED

SCHÉMA PODLAŽÍ

SITUACE

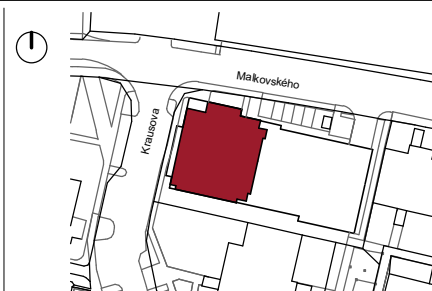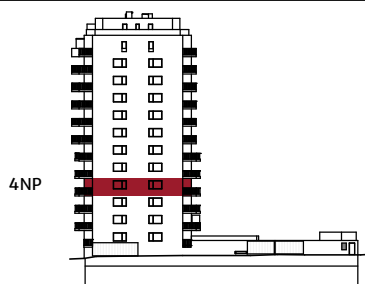

Upozornění: Schéma půdorysu představuje dispoziční řešení bytu. Zobrazené vybavení nábytkem, vestavné skříně, kuchyňské linka včetně spotřebičů a pračky nejsou součástí dodávky bytu. Toto vybavení je zobrazeno pouze pro názornost. Specifikace pro konstrukce, povrchové úpravy a vybavení jsou předmětem přílohy "kvalitativní standard". Uvedená užitná plocha bytu se může během realizace stavby změnit. Umístění ZP a značení podlah je v půdorysu zakresleno schematicky.

VERZE: 31.5.2021