


BYT M.08.4

2+kk

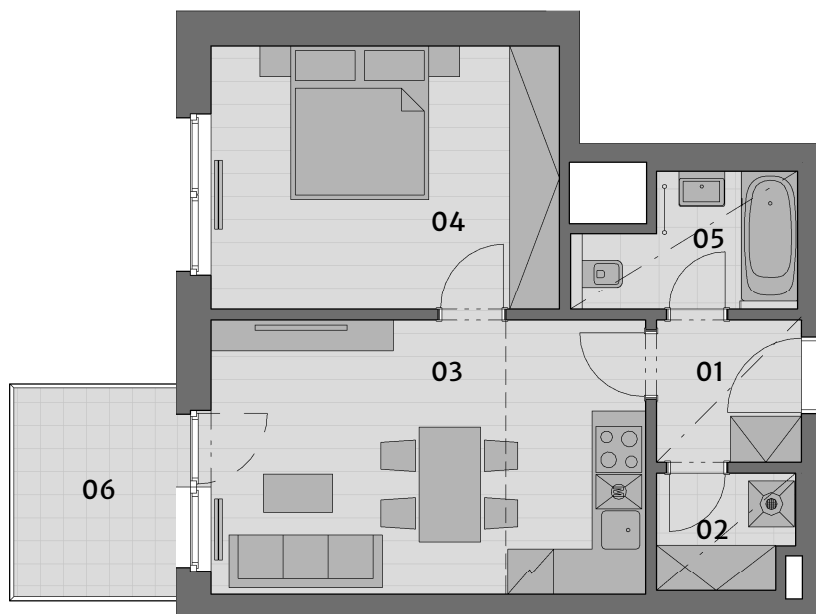

Č.M.	NÁZEV MÍSTNOSTI	PLOCHA
01	CHODBA	3,9 m ²
02	KOMORA	2,6 m ²
03	OBÝVACÍ POKOJ+ KK	20,7 m ²
04	LOŽNICE	15,7 m ²
05	KOUPELNA	4,3 m ²

UŽITNÁ PLOCHA BYTU | 47,2 m²

CELKOVÁ PLOCHA BYTU | 51,3 m²

06	BALKON	5,8 m ²
----	--------	--------------------



MĚŘÍTKO 1:100

— — — SNÍŽENÝ PODHLED
- - - ZÓNOVÁNÍ

POHLED



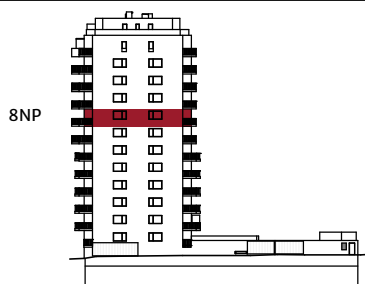


SCHÉMA PODLAŽÍ

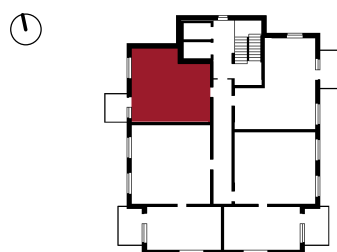

SITUACE

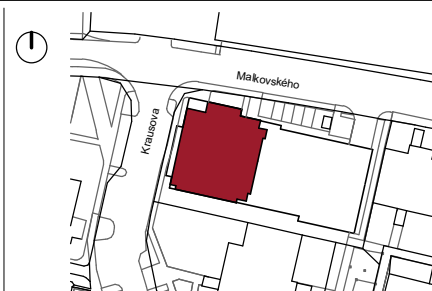

Upozornění: Schéma půdorysu představuje dispoziční řešení bytu. Zobrazené vybavení nábytkem, vestavěné skříně, kuchyňské linka včetně spotřebičů a pračky nejsou součástí dodávky bytu. Toto vybavení je zobrazeno pouze pro názornost. Specifikace pro konstrukce, povrchové úpravy a vybavení jsou předmětem přílohy "kvalitativní standard". Uvedená užitná plocha bytu se může během realizace stavby změnit. Umístění ZP a značení podlah je v půdorysu zakresleno schematicky.