


BYT M.11.2

3+kk

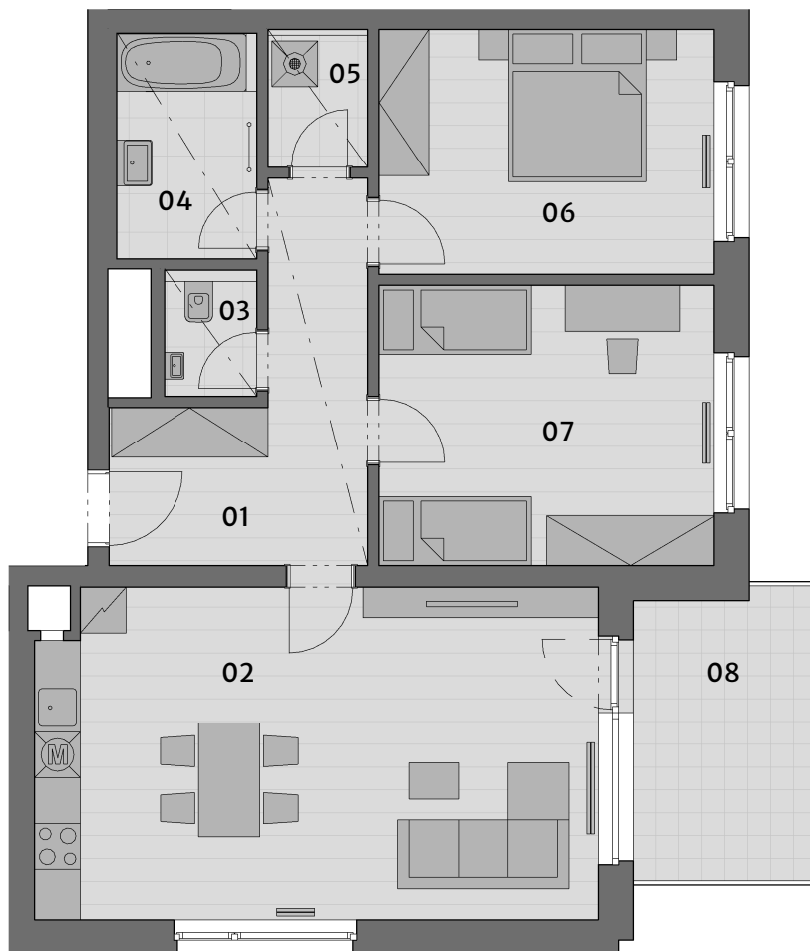

Č.M.	NÁZEV MÍSTNOSTI	PLOCHA
01	CHODBA	11,8 m ²
02	OBÝVACÍ POKOJ+ KK	32,0 m ²
03	WC	1,8 m ²
04	KOUPELNA	5,4 m ²
05	KOMORA	2,3 m ²
06	LOŽNICE	14,1 m ²
07	POKOJ	16,1 m ²

UŽITNÁ PLOCHA BYTU | 83,5 m²

CELKOVÁ PLOCHA BYTU | 90,3 m²

08	BALKON	8,7 m ²
----	--------	--------------------



MĚŘÍTKO 1:100

— — — SNÍŽENÝ PODHLED
- - - ZÓNOVÁNÍ

POHLED



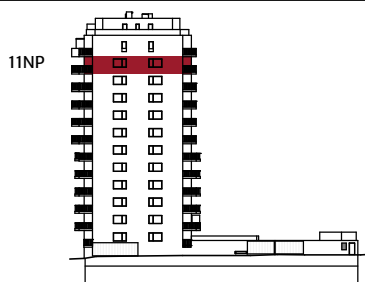


SCHÉMA PODLAŽÍ

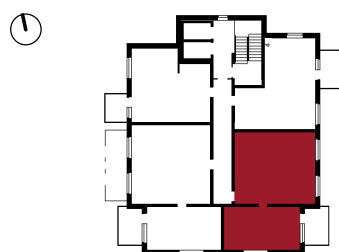

SITUACE

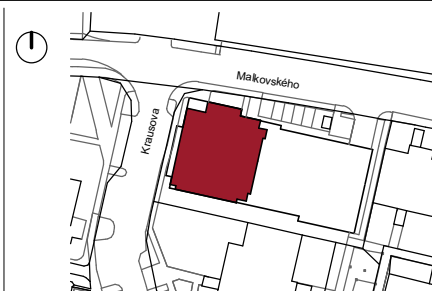

Upozornění: Schéma půdorysu představuje dispoziční řešení bytu. Zobrazené vybavení nábytkem, vestavné skříně, kuchyňské linka včetně spotřebičů a pračky nejsou součástí dodávky bytu. Toto vybavení je zobrazeno pouze pro názornost. Specifikace pro konstrukce, povrchové úpravy a vybavení jsou předmětem přílohy "kvalitativní standard". Uvedená užitná plocha bytu se může během realizace stavby změnit. Umístění ZP a značení podlah je v půdorysu zakresleno schematicky.

