


BYTA1.04.6

1 + KK

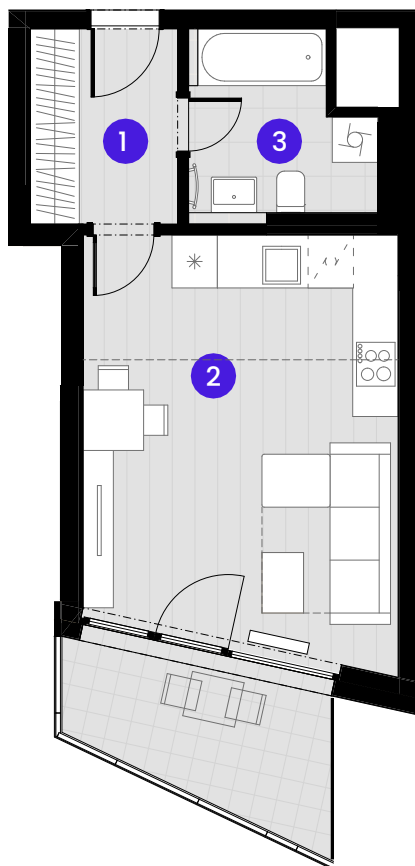

Č.M.	Název místnosti	Plocha
------	-----------------	--------

1	Předsíň	5,0 m ²
2	Obývací pokoj + KK	22,4 m ²
3	Koupelna	5,3 m ²

Užitná plocha bytu	32,7 m ²
--------------------	---------------------

Celková plocha bytu	36,1 m ²
---------------------	---------------------

Balkon	6,9 m ²
--------	--------------------

Komora	A-4NP-KM10	2,6 m ²
--------	------------	--------------------

0 1 2 3 4 5m

MĚŘÍTKO 1: 10 0





--- Zónování
- - - - - Snížený pohled

POHLED

SCHEMA PODLAŽÍ

SITUACE

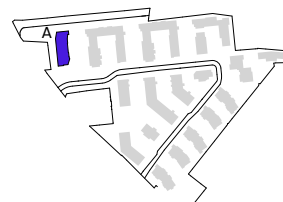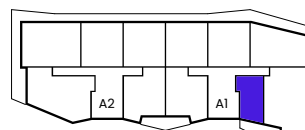

Upozornění Schéma půdorysupředstavuje dispoziční řešení bytu. Zobrazené vybavení nábytkem, vestavěné skříně, kuchyňská linka včetně spotřebičů a pračky se sušičkou nejsou součástí dodávky bytu. Toto vybavení je zobrazeno pouze pro názornost. Specifikace pro konstrukce povrchové úpravy a vybavení je předmětem příloha "kvalitativní standard". Uvedená užitná plocha bytu se může během realizace stavby změnit. Umístění P a značení podlah je v půdorysu zakresleno schématicky.