


BYT A2.01.1

2 + KK

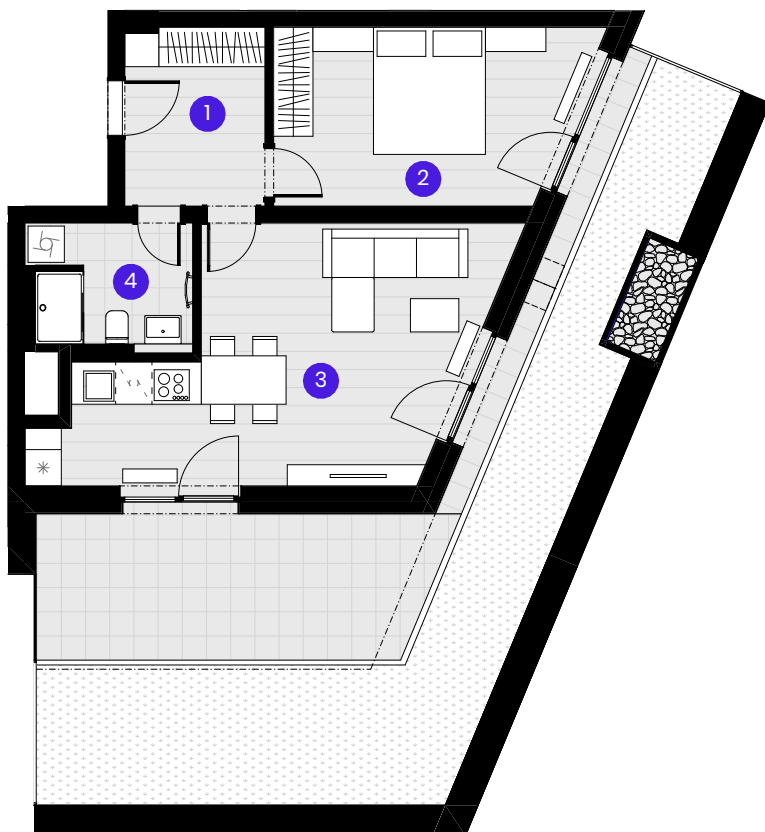

Č.M.	Název místnosti	Plocha
------	-----------------	--------

1	PŘEDSÍŇ	6,8 m ²
2	LOŽNICE	14,5 m ²
3	OBÝVACÍ POKOJ + KK	24,5 m ²
4	KOUPELNA	5,2 m ²

Užitná plocha bytu	51,0 m ²
--------------------	---------------------

Celková plocha bytu	56,8 m ²
---------------------	---------------------

Terasa	20,3 m ²
--------	---------------------

Ozeleněná terasa	33,0 m ²
------------------	---------------------

0 1 2 3 4 5m


Měřítko 1:125

--- Zónování
--- Snížený pohled


POHLED



SCHÉMA PODLAŽÍ

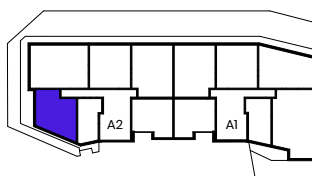

SITUACE

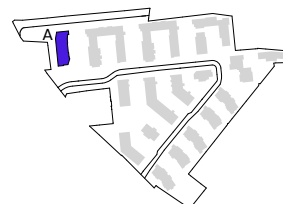

Upozornění: Schéma půdorysu představuje dispoziční řešení bytu. Zobrazené vybavení nábytkem, vestavěné skříně, kuchyňská linka včetně spotřebičů a pračky se sušičkou nejsou součástí dodávky bytu. Toto vybavení je zobrazeno pouze pro názornost. Specifikace pro konstrukce, povrchové úpravy a vybavení je předmětem příloha "kvalitativní standard". Uvedená užitná plocha bytu se může během realizace stavby změnit. Umístění ZP a značení podlah je v půdorysu zakresleno schématicky.

VERZE 17.03.2025



WWW.ZAHRADAK.CZ



+420 602 226 156