


BYTA2.03.3

2 + KK

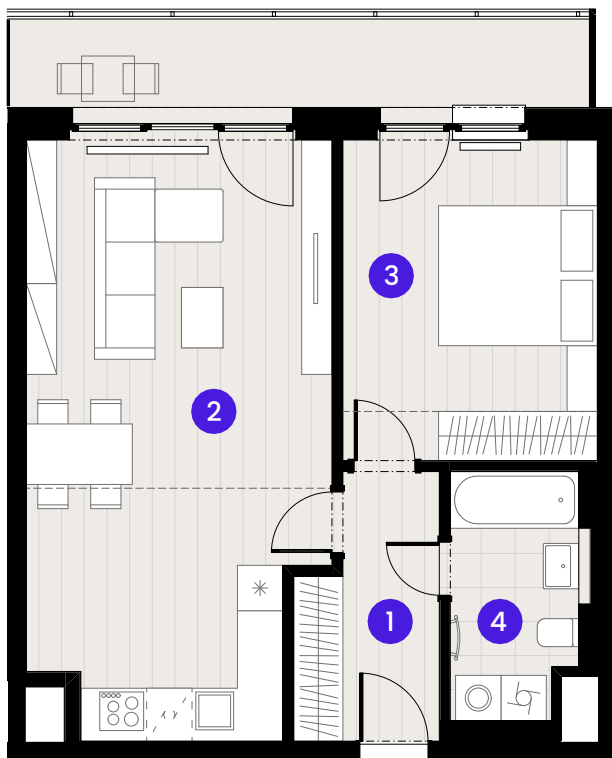

Č.M.	Název	osti	Plocha
------	-------	------	--------

1	Předsiň		6,0 m ²
2	Obývací pokoj + KK		29,9 m ²
3	Ložnice		14,3 m ²
4	Koupelna		5,3 m ²

Užitná plocha bytu	55,5 m ²
--------------------	---------------------

Celková plocha bytu	60,5 m ²
---------------------	---------------------

Balkon	9,8 m ²
--------	--------------------

Komora	A-3NP-KM08	2,6 m ²
--------	------------	--------------------

0 1 2 3 4 5m

MĚŘÍTKO 1: 10 0






--- Zónování
- - - Snížený pohled

POHLED

SCHEMA PODLAŽÍ

SITUACE

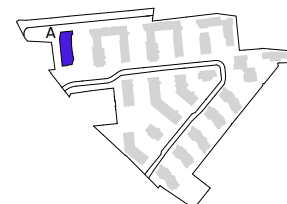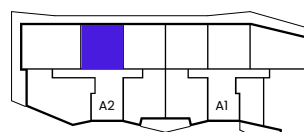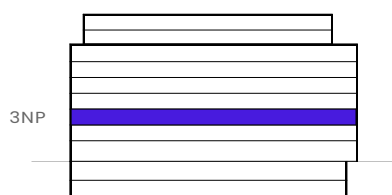

Upozornění: Schéma půdorysu představuje dispoziční řešení bytu. Zobrazené vybavení nábytkem, vestavěné skříně, kuchyňská linka včetně spotřebičů a pračky se sušičkou nejsou součástí dodávky bytu. Toto vybavení je zobrazeno pouze pro názornost. Specifikace pro konstrukce povrchové úpravy a vybavení je předmětem příloha "kvalitativní standard". Uvedená užitná plocha bytu se může během realizace stavby změnit. Umístění ZP a značení podlah je v půdorysu zakresleno schématicky.