


BYT B1.02.7

3 + KK

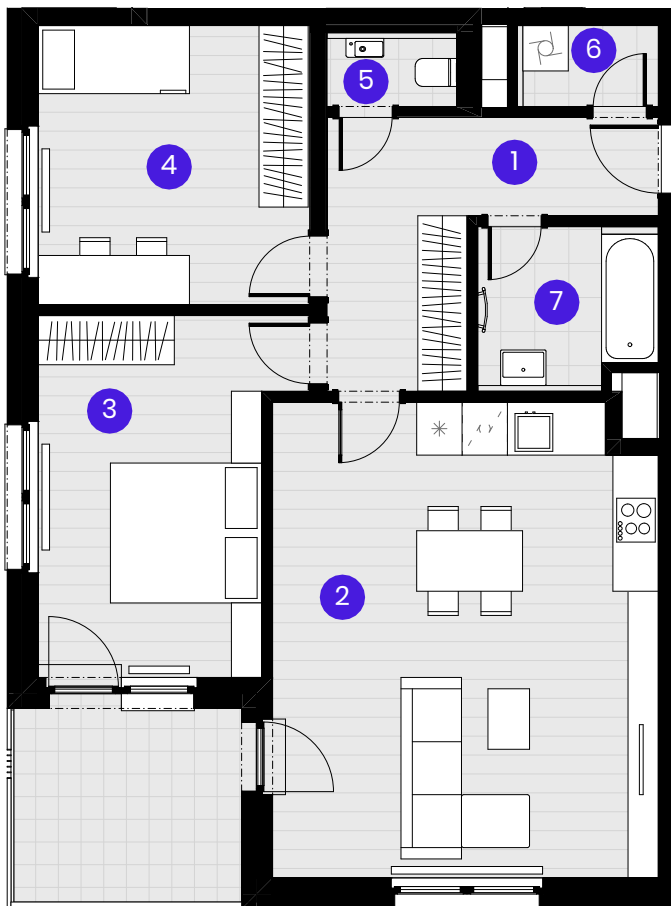

Č.M.	Název místnosti	Plocha
1	Předsíň	10,0 m ²
2	Obývací pokoj	31,6 m ²
3	Ložnice	14,8 m ²
4	Pokoj	13,2 m ²
5	WC	1,5 m ²
6	Komora	1,9 m ²
7	Koupelna	4,8 m ²

Užitná plocha bytu | 77,8 m²

Celková plocha bytu | 84,2 m²

Terasa | 8,1 m²

0 1 2 3 4 5m

Měřítko 1:100






--- Zónování
- - - Snížený pohled

POHLED

SCHÉMA PODLAŽÍ

SITUACE

2NP

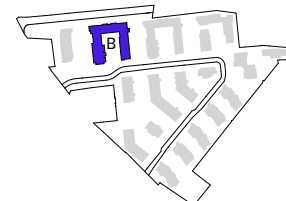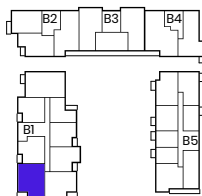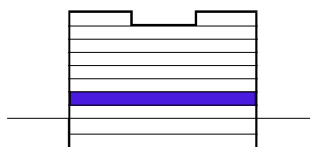

Upozornění: Schéma půdorysu představuje dispoziční řešení bytu. Zobrazené vybavení nábytkem, vestavěné skříně, kuchyňská linka včetně spotřebičů a pračky se sušičkou nejsou součástí dodávky bytu. Toto vybavení je zobrazeno pouze pro názornost. Specifikace pro konstrukce, povrchové úpravy a vybavení je předmětem příloha "kvalitativní standard". Uvedená užitná plocha bytu se může během realizace stavby změnit. Umístění ZP a značení podlah je v půdorysu zakresleno schématicky.

VERZE 05.09.2024

