


BYT B2.07.1

4 + KK

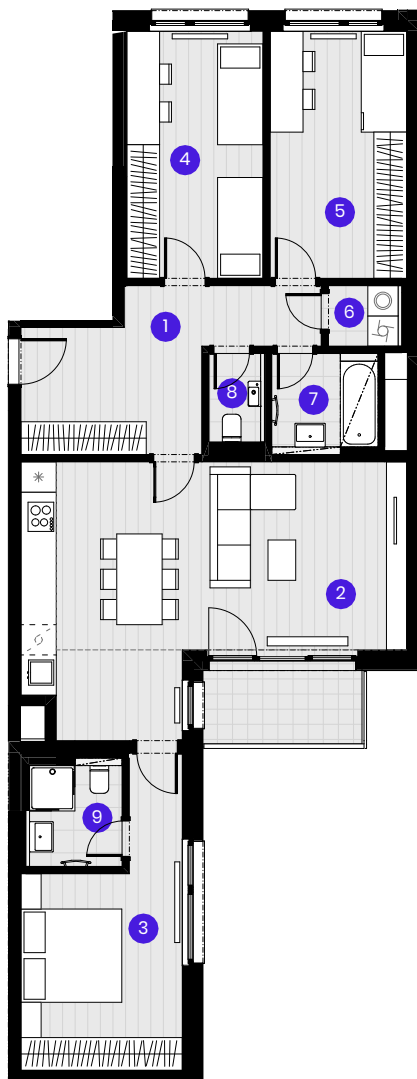

Č.M.	Název místnosti	Plocha
------	-----------------	--------

1	Předsíň	13,2 m ²
2	Obývací pokoj	33,7 m ²
3	Ložnice	15,0 m ²
4	Pokoj	13,2 m ²
5	Pokoj	13,3 m ²
6	Komora	1,7 m ²
7	Koupelna	3,9 m ²
8	WC	1,8 m ²
9	Koupelna	3,7 m ²

Užitná plocha bytu	99,5 m ²
--------------------	---------------------

Celková plocha bytu	108,6 m ²
---------------------	----------------------

Balkón	5,2 m ²
--------	--------------------

Komora B-7NP-KM20	2,5 m ²
-------------------	--------------------

0 1 2 3 4 5m

Měřítko 1:150





--- Zónování
- - - - - Snížený pohled

POHLED

SCHÉMA PODLAŽÍ

SITUACE

7NP

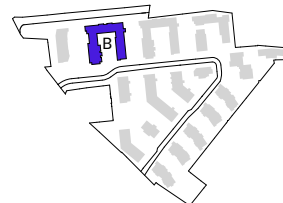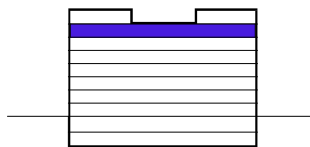

Upozornění: Schéma půdorysu představuje dispoziční řešení bytu. Zobrazené vybavení nábytkem, vestavěné skříně, kuchyňská linka včetně spotřebičů a pračky se sušičkou nejsou součástí dodávky bytu. Toto vybavení je zobrazeno pouze pro názornost. Specifikace pro konstrukce, povrchové úpravy a vybavení je předmětem příloha "kvalitativní standard". Uvedená užitná plocha bytu se může během realizace stavby změnit. Umístění ZP a značení podlah je v půdorysu zakresleno schématicky.

VERZE 05.09.2024

