


BYT B4.07.1

3 + KK

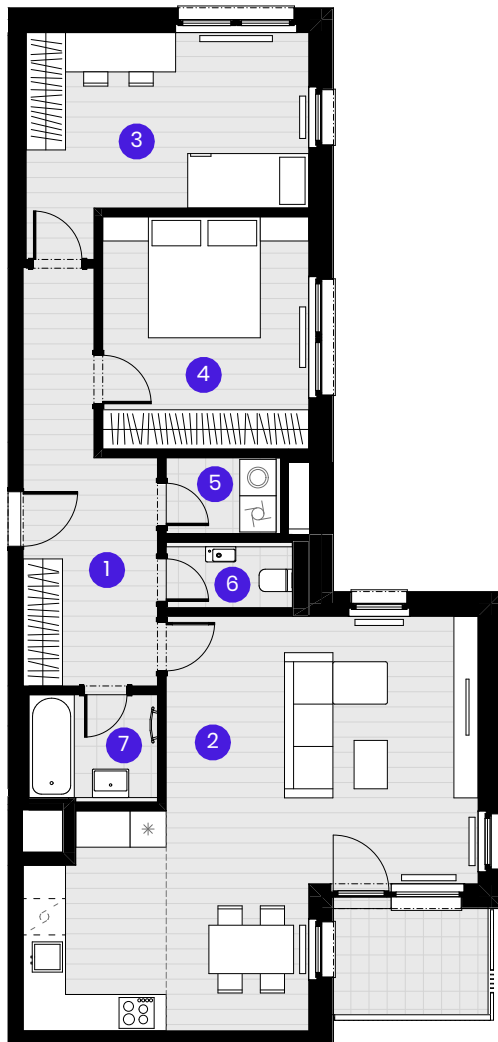

Č.M.	Název místnosti	Plocha
1	Předsíň	12,0 m ²
2	Obývací pokoj	36,3 m ²
3	Pokoj	14,5 m ²
4	Ložnice	13,1 m ²
5	Komora	2,3 m ²
6	WC	2,1 m ²
7	Koupelna	3,6 m ²

Užitná plocha bytu | 83,9 m²

Celková plocha bytu | 90,0 m²

Balkón | 4,7 m²

0 1 2 3 4 5m

Měřítko 1:125





--- Zónování
- - - Snížený pohled

POHLED

SCHÉMA PODLAŽÍ

SITUACE

7NP

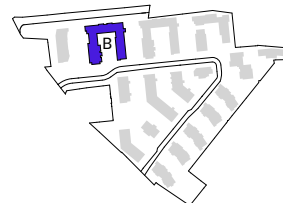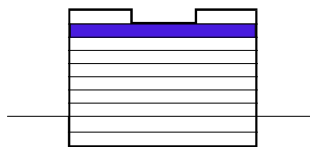

Upozornění: Schéma půdorysu představuje dispoziční řešení bytu. Zobrazené vybavení nábytkem, vestavěné skříně, kuchyňská linka včetně spotřebičů a pračky se sušičkou nejsou součástí dodávky bytu. Toto vybavení je zobrazeno pouze pro názornost. Specifikace pro konstrukce, povrchové úpravy a vybavení je předmětem příloha "kvalitativní standard". Uvedená užitná plocha bytu se může během realizace stavby změnit. Umístění ZP a značení podlah je v půdorysu zakresleno schématicky.

VERZE 05.09.2024

