


BYT B5.02.5

2 + KK

Č.M. | Název místnosti | Plocha

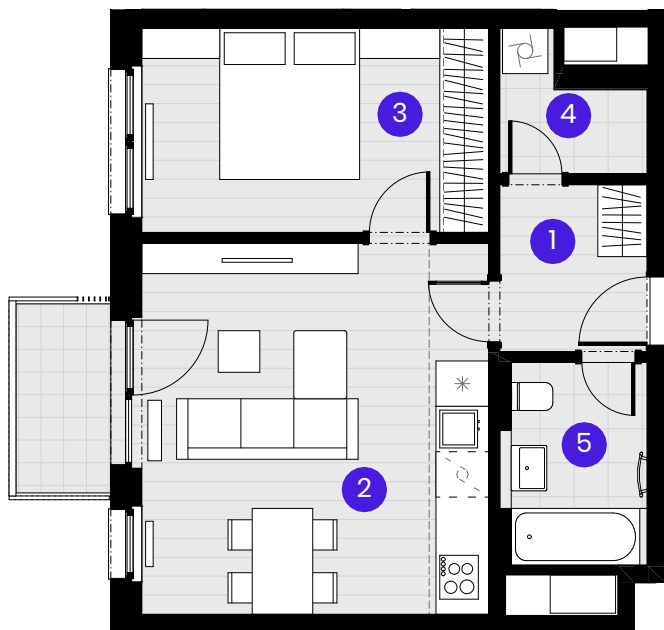

1	Předsíň	4,3 m ²
2	Obývací pokoj	22,5 m ²
3	Ložnice	12,4 m ²
4	Komora	2,7 m ²
5	Koupelna	4,8 m ²



Užitná plocha bytu | 46,7 m²Celková plocha bytu | 51,8 m²Balkón | 3,5 m²

0 1 2 3 4 5m

Měřítko 1:100

- - - - - Zónování
..... Snížený pohled**POHLED****SCHÉMA PODLAŽÍ****SITUACE**

2NP

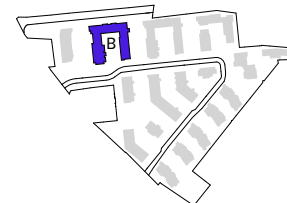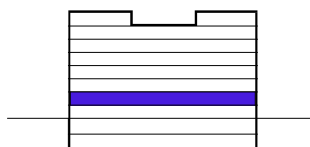

Upozornění: Schéma půdorysu představuje dispoziční řešení bytu. Zobrazené vybavení nábytkem, vestavěné skříně, kuchyňská linka včetně spotřebičů a pračky se sušičkou nejsou součástí dodávky bytu. Toto vybavení je zobrazeno pouze pro názornost. Specifikace pro konstrukce, povrchové úpravy a vybavení je předmětem příloha "kvalitativní standard". Uvedená užitná plocha bytu se může během realizace stavby změnit. Umístění ZP a značení podlah je v půdorysu zakresleno schématicky.

VERZE 05.09.2024

