

BYT B5.04.3

1 + KK


Č.M.	Název místnosti	Plocha
------	-----------------	--------

1	Předsíň	4,8 m ²
2	Obývací pokoj	19,9 m ²
3	Koupelna	4,9 m ²

Užitná plocha bytu	29,6 m ²
--------------------	---------------------

Celková plocha bytu	32,7 m ²
---------------------	---------------------

Balkón	3,5 m ²
--------	--------------------

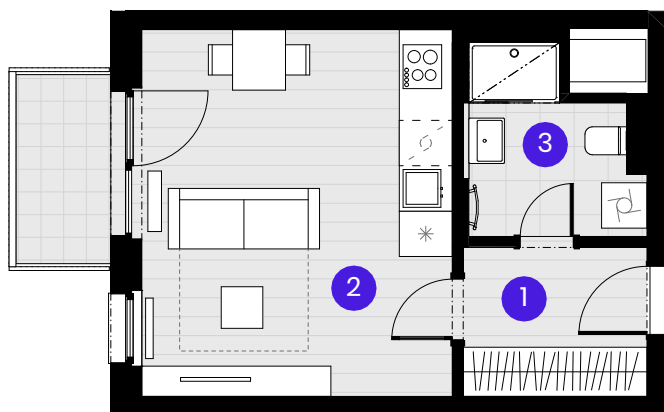

0 1 2 3 4 5m

Měřítko 1:100






--- Zónování
- - - Snížený pohled

POHLED

SCHÉMA PODLAŽÍ

SITUACE

4NP

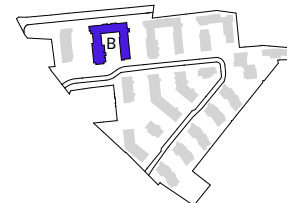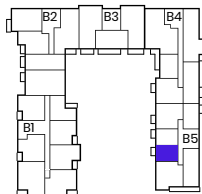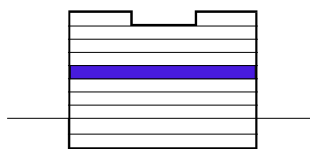

Upozornění: Schéma půdorysu představuje dispoziční řešení bytu. Zobrazené vybavení nábytkem, vestavěné skříně, kuchyňská linka včetně spotřebičů a pračky se sušičkou nejsou součástí dodávky bytu. Toto vybavení je zobrazeno pouze pro názornost. Specifikace pro konstrukce, povrchové úpravy a vybavení je předmětem příloha "kvalitativní standard". Uvedená užitná plocha bytu se může během realizace stavby změnit. Umístění ZP a značení podlah je v půdorysu zakresleno schématicky.

VERZE 05.09.2024

