


## Budova A

**A1.07.2**  
**7.NP / 3+kk / 101,1 m<sup>2</sup>**

č. m.	název místnosti	plocha m <sup>2</sup>
1	Předsiň	15,4
2	Obývací pokoj + kk	38,5
3	Koupelna	5,0
4	Pokoj	14,6
5	Ložnice	13,9
6	WC	1,5
7	Komora	3,1
Užitná plocha bytu		92,0
Celková plocha bytu		101,1
Terasa		20,1
Terasa		8,0

Upozornění: Schéma půdorysu představuje dispoziční řešení bytu. Zobrazené vybavení nábytkem, vestavěné skříně, kuchyňská linka včetně spotřebičů a pračky nejsou součástí dodávky bytu. Toto vybavení je zobrazeno pouze pro názornost. Specifikace pro konstrukce, povrchové úpravy a vybavení je předmětem přílohy "kvalitativní standard". Uvedená užitná plocha bytu se může během realizace stavby změnit. Umístění ZP je v půdorysu zakresleno schematicky.

(+420) 602 226 156 / [www.zizkovskezahrady.cz](http://www.zizkovskezahrady.cz)

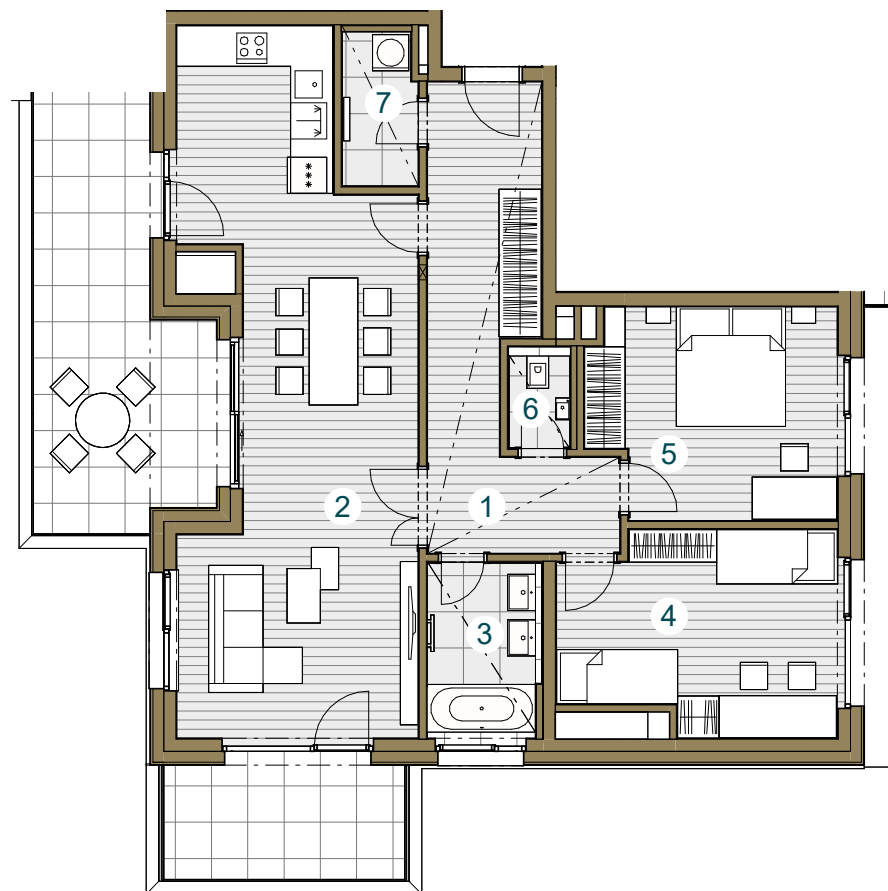

Shřížený pohled


Měřítko 1 : 125



Pohled \_\_\_\_\_



Schéma podlaží \_\_\_\_\_

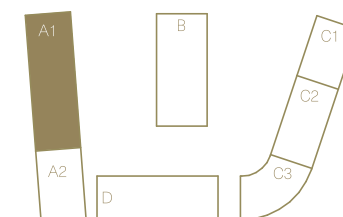

Situace \_\_\_\_\_

verze 22. 03. 2023