


## Budova A



### A 1.08.1 8.NP / 4+kk / 122,2 m<sup>2</sup>

č. m.	název místnosti	plocha m <sup>2</sup>
1	Předsíň	13,7
2	Obývací pokoj + kk	39,0
3	Koupelna	4,8
4	Ložnice	16,5
5	Pokoj	13,7
6	WC	1,8
7	Koupelna	4,6
8	Komora	2,5
9	Pokoj	13,1
Užitná plocha bytu		109,7
Celková plocha bytu		122,2
Terasa		64,3
Terasa		3,9

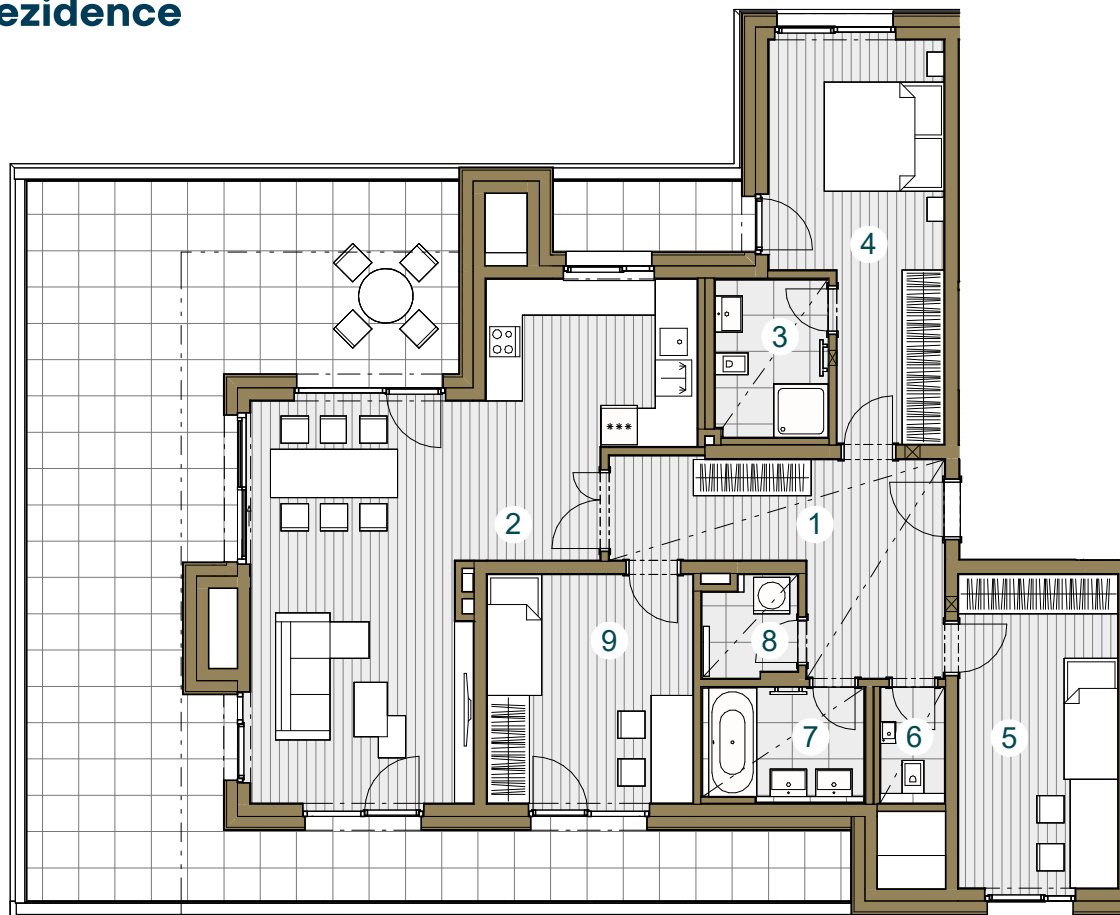

Snižovaný pohled

Měřítko 1 : 125

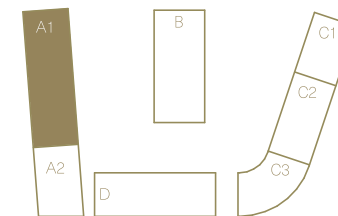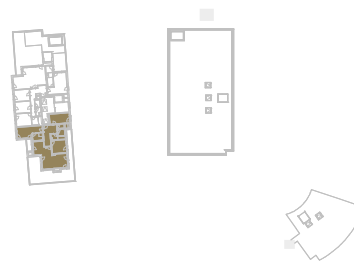

Upozornění: Schéma půdorysu představuje dispoziční řešení bytu. Zobrazené vybavení nábytkem, vestavěné skříně, kuchyňská linka včetně spotřebičů a pračky nejsou součástí dodávky bytu. Toto vybavení je zobrazeno pouze pro názornost. Specifikace pro konstrukce, povrchové úpravy a vybavení je předmětem přílohy "kvalitativní standard". Uvedená užitná plocha bytu se může během realizace stavby změnit. Umístění ZP je v půdorysu zakresleno schematicky.