


Budova B

B.02.7 2.NP / 1+kk / 41,4 m²

č. m.	název místnosti	plocha m ²
1	Předsiň	4,4
2	Obývací pokoj + kk	26,9
3	Koupelna	4,6
4	Komora	2,0
Užitná plocha bytu		37,9
Celková plocha bytu		41,4
Terasa		11,2

Upozornění: Schéma půdorysu představuje dispoziční řešení bytu. Zobrazené vybavení nábytkem, vestavěné skříně, kuchyňská linka včetně spotřebičů a pračky nejsou součástí dodávky bytu. Toto vybavení je zobrazeno pouze pro názornost. Specifikace pro konstrukce, povrchové úpravy a vybavení je předmětem přílohy "kvalitativní standard". Uvedená užitná plocha bytu se může během realizace stavby změnit. Umístění ZP je v půdorysu zakresleno schematicky.

(+420) 602 226 156 / www.zizkovskezahrady.cz

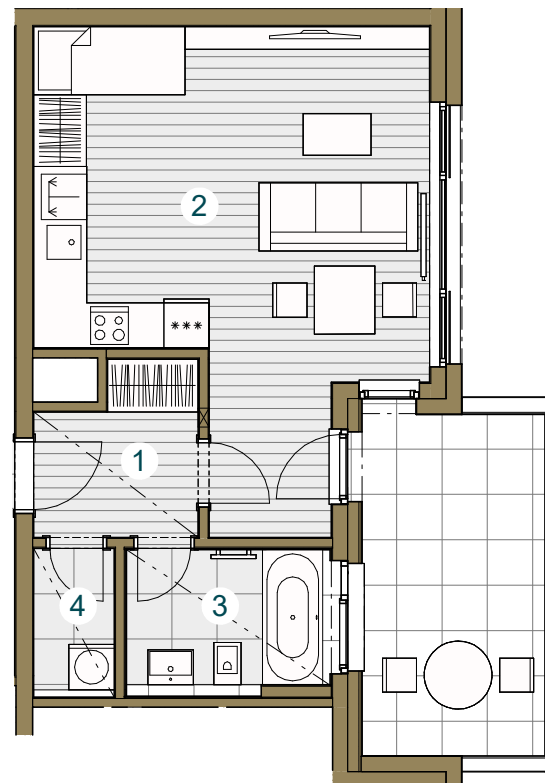

Snížený pohled


Měřítko 1 : 100



Pohled _____



Schéma podlaží _____

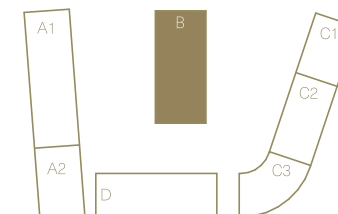

Situace _____