


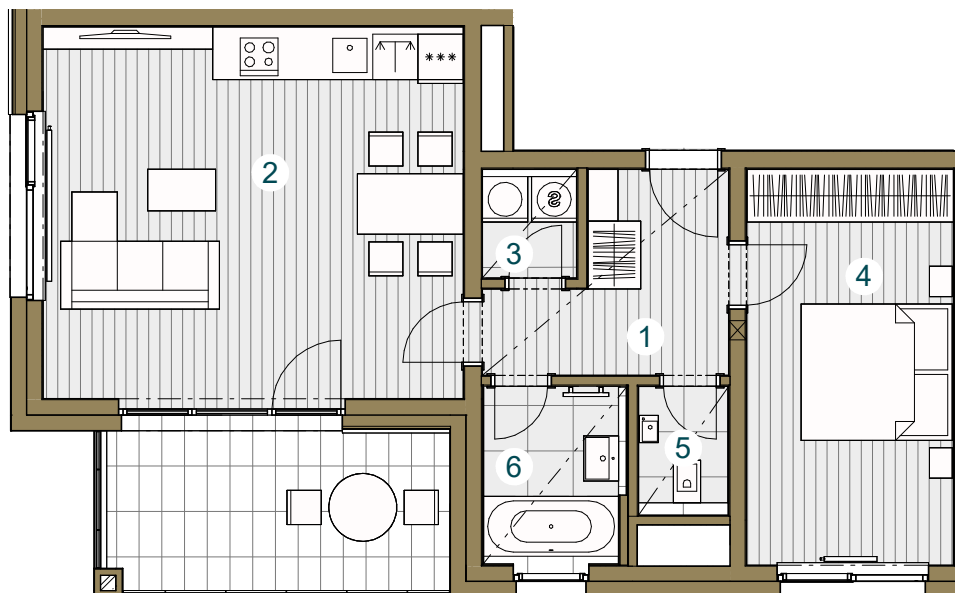

Budova B

B.03.1 3.NP / 2+kk / 62,1 m²

č. m.	název místnosti	plocha m ²
1	Předsíň	6,7
2	Obývací pokoj + kk	27,7
3	Komora	1,7
4	Ložnice	14,3
5	WC	1,8
6	Koupelna	4,0
Užitná plocha bytu		56,2
Celková plocha bytu		62,1
Balkon		10,3



Snížený pohled

Měřítko 1 : 100



Upozornění: Schéma půdorysu představuje dispoziční řešení bytu. Zobrazené vybavení nábytkem, vestavěné skříně, kuchyňská linka včetně spotřebičů a pračky nejsou součástí dodávky bytu. Toto vybavení je zobrazeno pouze pro názornost. Specifikace pro konstrukce, povrchové úpravy a vybavení je předmětem přílohy "kvalitativní standard". Uvedená užitná plocha bytu se může během realizace stavby změnit. Umístění ZP je v půdorysu zakresleno schematicky.

