


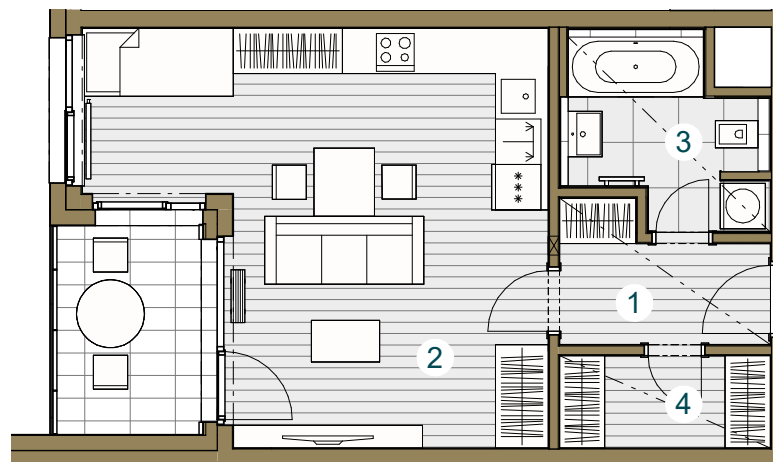

## Budova B

### B.03.3 3.NP / 1+kk / 44,3 m<sup>2</sup>

| č. m.               | název místnosti    | plocha m <sup>2</sup> |
|---------------------|--------------------|-----------------------|
| 1                   | Předsiň            | 4,3                   |
| 2                   | Obývací pokoj + kk | 28,0                  |
| 3                   | Koupelna           | 5,3                   |
| 4                   | Komora             | 3,4                   |
| Užitná plocha bytu  |                    | 41,0                  |
| Celková plocha bytu |                    | 44,3                  |
| Balkon              |                    | 6,1                   |



Snížený pohled

Měřítko 1 : 100




Upozornění: Schéma půdorysu představuje dispoziční řešení bytu. Zobrazené vybavení nábytkem, vestavěné skříně, kuchyňská linka včetně spotřebičů a pračky nejsou součástí dodávky bytu. Toto vybavení je zobrazeno pouze pro názornost. Specifikace pro konstrukce, povrchové úpravy a vybavení je předmětem přílohy "kvalitativní standard". Uvedená užitná plocha bytu se může během realizace stavby změnit. Umístění ZP je v půdorysu zakresleno schematicky.



Pohled \_\_\_\_\_



Schéma podlaží \_\_\_\_\_

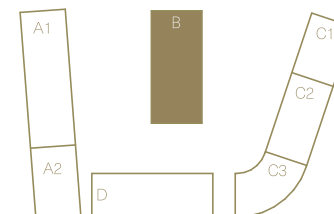

Situace \_\_\_\_\_