


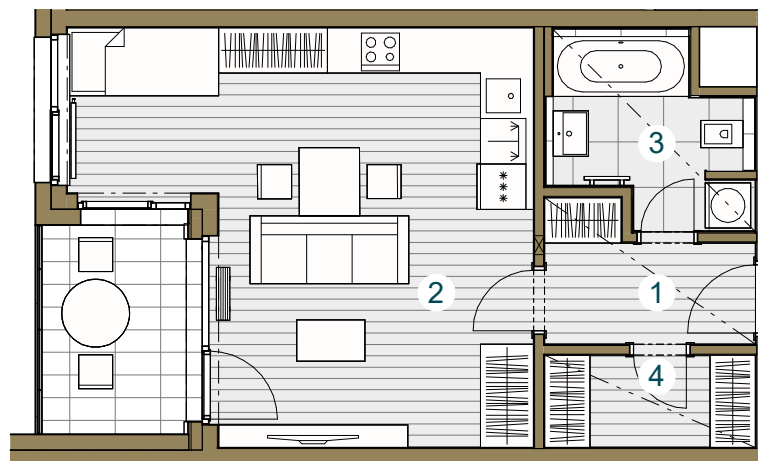

Budova B

B.05.3 5.NP / 1+kk / 44,3 m²

č. m.	název místnosti	plocha m ²
1	Předsíň	4,3
2	Obývací pokoj + kk	28,0
3	Koupelna	5,3
4	Komora	3,4
Užitná plocha bytu		41,0
Celková plocha bytu		44,3
Balkon		6,1



Snížený pohled

Měřítko 1 : 100



Upozornění: Schéma půdorysu představuje dispoziční řešení bytu. Zobrazené vybavení nábytkem, vestavěné skříně, kuchyňská linka včetně spotřebičů a pračky nejsou součástí dodávky bytu. Toto vybavení je zobrazeno pouze pro názornost. Specifikace pro konstrukce, povrchové úpravy a vybavení je předmětem přílohy "kvalitativní standard". Uvedená užitná plocha bytu se může během realizace stavby změnit. Umístění ZP je v půdorysu zakresleno schematicky.

