


## Budova B

**B.05.7**  
5.NP / 1+kk / 41,3 m<sup>2</sup>

č. m.	název místnosti	plocha m <sup>2</sup>
1	Předsíň	4,4
2	Obývací pokoj + kk	27,1
3	Koupelna	4,6
4	Komora	2,0
Užitná plocha bytu		38,1
Celková plocha bytu		41,3
Balkon		11,2

Upozornění: Schéma půdorysu představuje dispoziční řešení bytu. Zobrazené vybavení nábytkem, vestavěné skříně, kuchyňská linka včetně spotřebičů a pračky nejsou součástí dodávky bytu. Toto vybavení je zobrazeno pouze pro názornost. Specifikace pro konstrukce, povrchové úpravy a vybavení je předmětem přílohy "kvalitativní standard". Uvedená užitná plocha bytu se může během realizace stavby změnit. Umístění ZP je v půdorysu zakresleno schematicky.


(+420) 602 226 156 / [www.zizkovskezahrady.cz](http://www.zizkovskezahrady.cz)

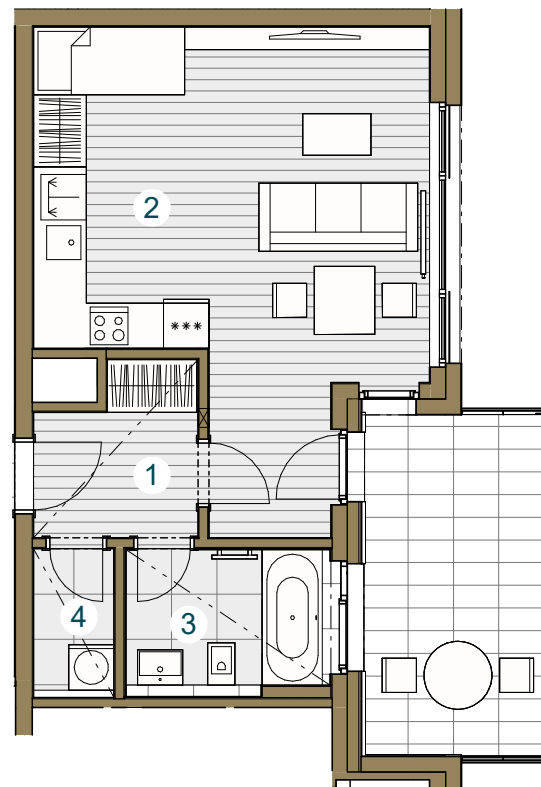

Pohled \_\_\_\_\_



Schéma podlaží \_\_\_\_\_

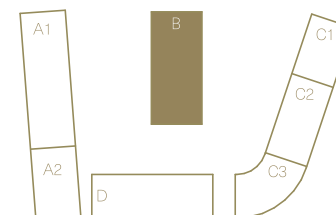

Situace \_\_\_\_\_



Snížený pohled

Měřítko 1 : 100



verze 22. 03. 2023