


Budova B

B.07.2 7.NP/3+kk / 100,0 m²

č. m.	název místnosti	plocha m ²
1	Předsíň	16,1
2	Obývací pokoj + kk	32,1
3	Pokoj	16,6
4	Ložnice	13,7
5	Koupelna	5,2
6	WC	1,9
7	Komora	5,5
Užitná plocha bytu		91,1
Celková plocha bytu		100,0
Terasa		25,1

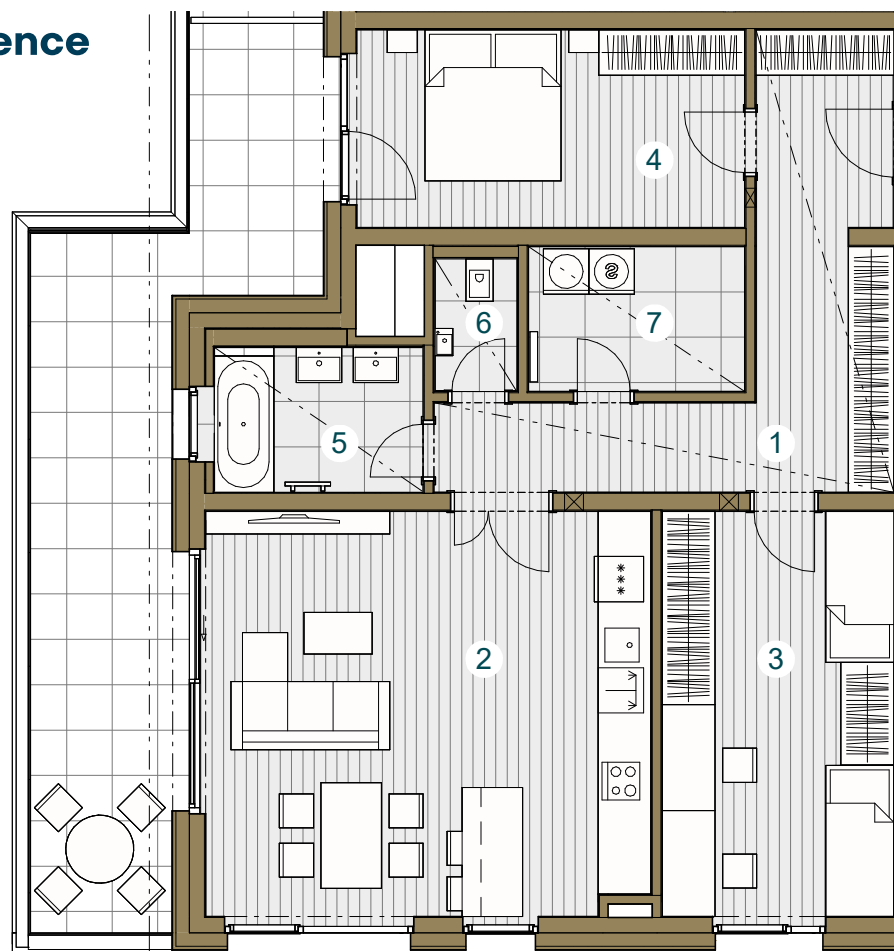

Snížený pohled

Měřítko 1 : 100



Upozornění: Schéma půdorysu představuje dispoziční řešení bytu. Zobrazené vybavení nábytkem, vestavěné skříně, kuchyňská linka včetně spotřebičů a pračky nejsou součástí dodávky bytu. Toto vybavení je zobrazeno pouze pro názornost. Specifikace pro konstrukce, povrchové úpravy a vybavení je předmětem přílohy "kvalitativní standard". Uvedená užitná plocha bytu se může během realizace stavby změnit. Umístění ZP je v půdorysu zakresleno schematicky.

