


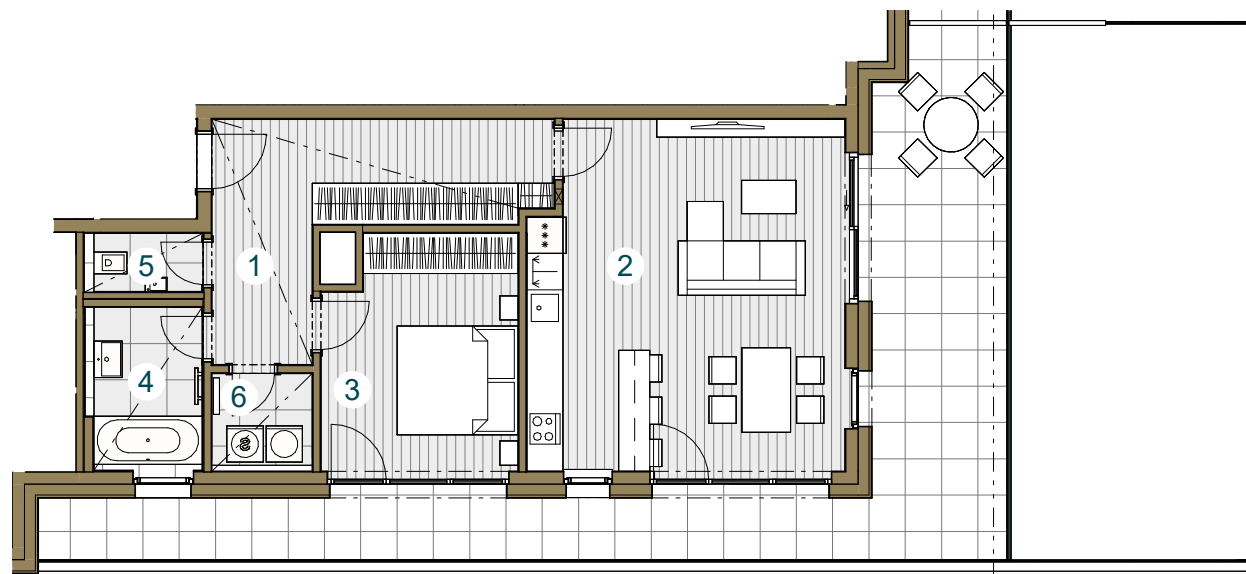

## Budova B

### B.07.4 7.NP / 2+kk / 70,4 m<sup>2</sup>

č. m.	název místnosti	plocha m <sup>2</sup>
1	Předsíň	13,5
2	Obývací pokoj + kk	30,3
3	Ložnice	12,5
4	Koupelna	4,6
5	WC	1,8
6	Komora	2,5
Užitná plocha bytu		65,2
Celková plocha bytu		70,4
Terasa		35,7
Nepochozí terasa		35,0



Snížený pohled

Měřítko 1 : 125



Upozornění: Schéma půdorysu představuje dispoziční řešení bytu. Zobrazené vybavení nábytkem, vestavěné skříně, kuchyňská linka včetně spotřebičů a pračky nejsou součástí dodávky bytu. Toto vybavení je zobrazeno pouze pro názornost. Specifikace pro konstrukce, povrchové úpravy a vybavení je předmětem přílohy "kvalitativní standard". Uvedená užitná plocha bytu se může během realizace stavby změnit. Umístění ZP je v půdorysu zakresleno schematicky.


(+420) 602 226 156 / [www.zizkovskezahrady.cz](http://www.zizkovskezahrady.cz)



Pohled \_\_\_\_\_



Schéma podlaží \_\_\_\_\_

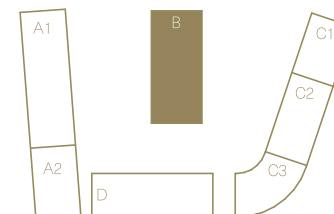

Situace \_\_\_\_\_

verze 22. 03. 2023