




Budova C

C2.02.6

2.NP / 2+kk / 45,7 m²

č. m.	název místnosti	plocha m ²
1	Předsíň	5,5
2	Obývací pokoj + kk	20,1
3	Koupelna	4,5
4	Ložnice	12,3
Užitná plocha bytu		42,4
Celková plocha bytu		45,7

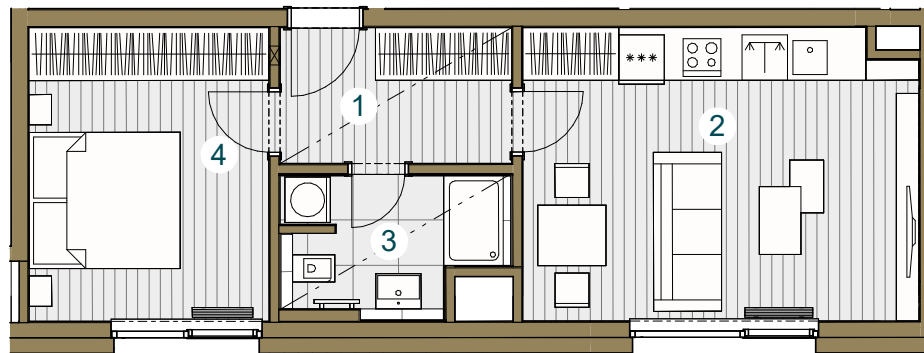

Snížený pohled

Měřítko 1 : 100



Upozornění: Schéma půdorysu představuje dispoziční řešení bytu. Zobrazené vybavení nábytkem, vestavěné skříně, kuchyňská linka včetně spotřebičů a pračky nejsou součástí dodávky bytu. Toto vybavení je zobrazeno pouze pro názornost. Specifikace pro konstrukce, povrchové úpravy a vybavení je předmětem přílohy "kvalitativní standard". Uvedená užitná plocha bytu se může během realizace stavby změnit. Umístění ZP je v půdorysu zakresleno schematicky.

