


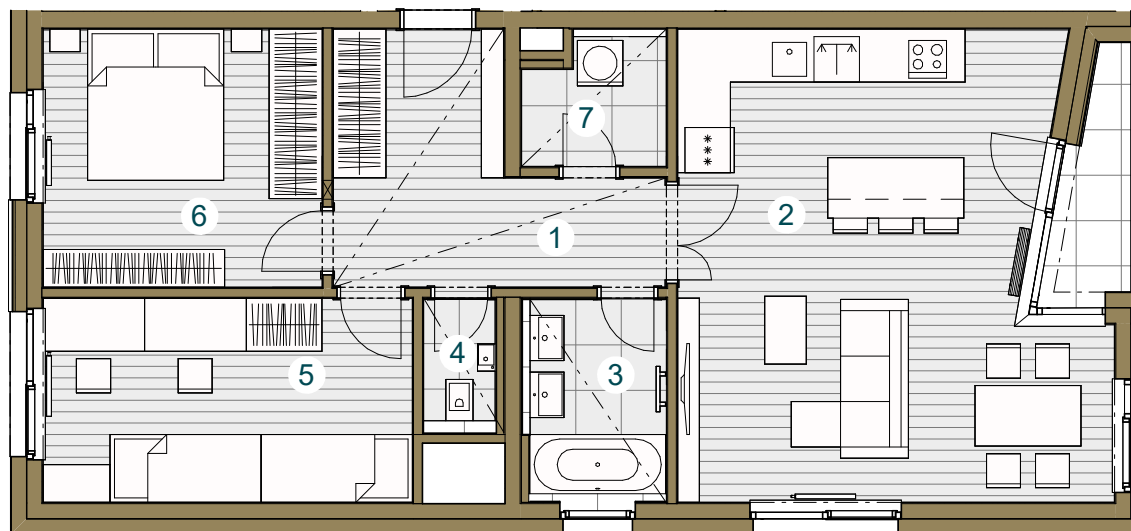

Budova D

D.02.7 2.NP / 3+kk / 85,5 m²

č. m.	název místnosti	plocha m ²
1	Předsíň	10,8
2	Obývací pokoj + kk	32,6
3	Koupelna	4,6
4	WC	1,5
5	Pokoj	13,2
6	Ložnice	12,6
7	Komora	3,0
Užitná plocha bytu		78,3
Celková plocha bytu		85,5
Terasa		3,0



Snižovaný pohled

Měřítko 1 : 100



Upozornění: Schéma půdorysu představuje dispoziční řešení bytu. Zobrazené vybavení nábytkem, vestavěné skříně, kuchyňská linka včetně spotřebičů a pračky nejsou součástí dodávky bytu. Toto vybavení je zobrazeno pouze pro názornost. Specifikace pro konstrukce, povrchové úpravy a vybavení je předmětem přílohy "kvalitativní standard". Uvedená užitná plocha bytu se může během realizace stavby změnit. Umístění ZP je v půdorysu zakresleno schematicky.

