


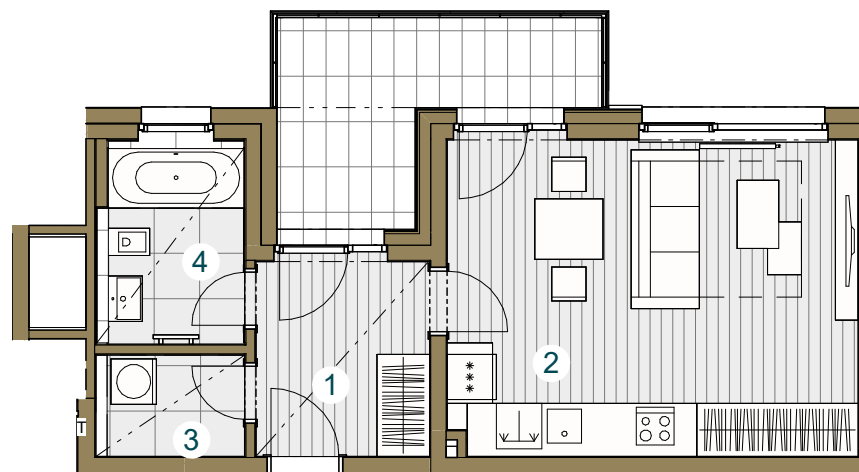

Budova D

D.03.1 3.NP / 1+kk / 39,5 m²

č. m.	název místnosti	plocha m ²
1	Předsiň	6,1
2	Obývací pokoj + kk	22,8
3	Komora	2,4
4	Koupelna	4,6
Užitná plocha bytu		35,9
Celková plocha bytu		39,5
Balkon		8,6



Snižovaný pohled

Měřítko 1 : 100



Upozornění: Schéma půdorysu představuje dispoziční řešení bytu. Zobrazené vybavení nábytkem, vestavěné skříně, kuchyňská linka včetně spotřebičů a pračky nejsou součástí dodávky bytu. Toto vybavení je zobrazeno pouze pro názornost. Specifikace pro konstrukce, povrchové úpravy a vybavení je předmětem přílohy "kvalitativní standard". Uvedená užitná plocha bytu se může během realizace stavby změnit. Umístění ZP je v půdorysu zakresleno schematicky.

