


## BYT F1.03.03

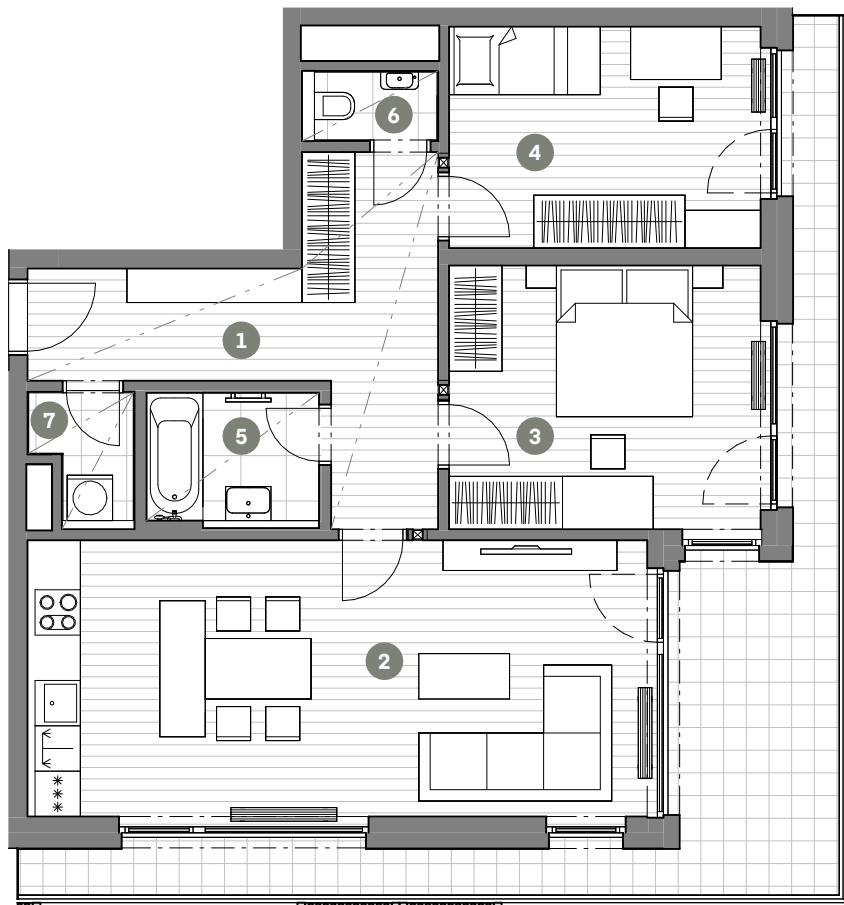

## BYT 3+KK

| Č.M. | NÁZEV MÍSTNOSTI    | PLOCHA M <sup>2</sup> |
|------|--------------------|-----------------------|
| 1    | CHODBA             | 13.6                  |
| 2    | OBÝVACÍ POKOJ + KK | 31.0                  |
| 3    | LOŽNICE            | 14.9                  |
| 4    | POKOJ              | 12.3                  |
| 5    | KOUPELNA           | 3.9                   |
| 6    | WC                 | 1.5                   |
| 7    | KOMORA             | 2.0                   |

UŽITNÁ PLOCHA BYTU 79.2

CELKOVÁ PLOCHA BYTU 85.8

BALKON 22.9



MĚŘÍTKO 1 : 100

0 1 2 3 4 5m



SNÍŽENÝ PODHLED

3.NP

POHLED

SCHÉMA PODLAŽÍ

SITUACE

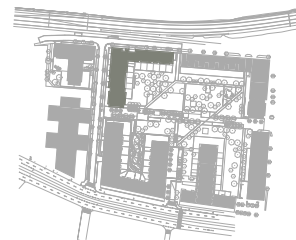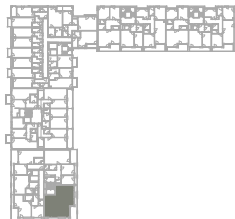

Upozornění: Schéma půdorysu představuje dispoziční řešení bytu. Zobrazené vybavení nábytkem, vestavěné skříně, kuchyňská linka včetně spotřebičů a pračky nejsou součástí dodávky bytu. Toto vybavení je zobrazeno pouze pro názornost. Specifikace pro konstrukce, povrchové úpravy a vybavení je předmětem přílohy "kvalitativní standard". Uvedená užitná plocha bytu se může během realizace stavby změnit. Umístění zařizovacích předmětů je v půdorysu zakresleno schématicky.