


## BYT M.03.5

2+kk

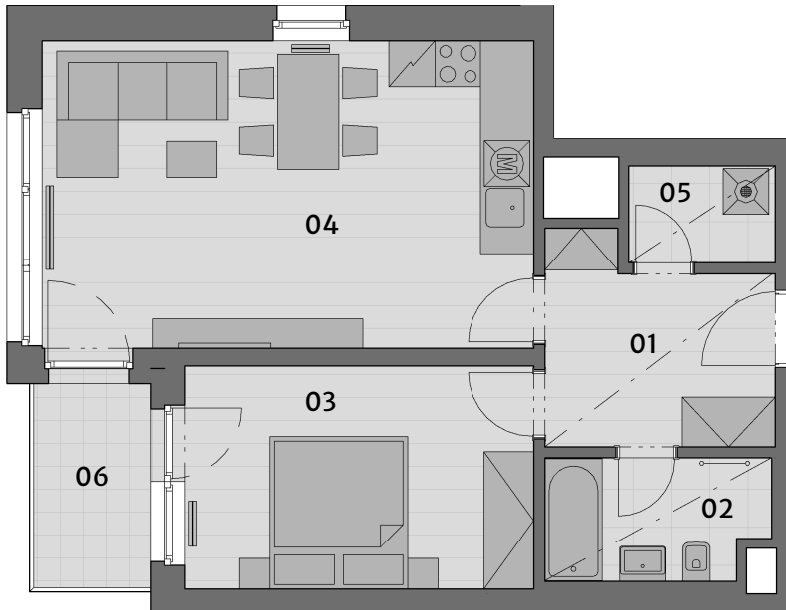

Č.M.	NÁZEV MÍSTNOSTI	PLOCHA
01	CHODBA	7,9 m <sup>2</sup>
02	KOUPELNA	4,5 m <sup>2</sup>
03	LOŽNICE	13,5 m <sup>2</sup>
04	OBÝVACÍ POKOJ+ KK	26,1 m <sup>2</sup>
05	KOMORA	2,4 m <sup>2</sup>

UŽITNÁ PLOCHA BYTU | 54,4 m<sup>2</sup>

CELKOVÁ PLOCHA BYTU | 59,1 m<sup>2</sup>

06 BALKON | 4,1 m<sup>2</sup>



MĚŘÍTKO 1:100




— — — SNÍŽENÝ PODHLED

- - - ZÓNOVÁNÍ

POHLED

SCHÉMA PODLAŽÍ

SITUACE

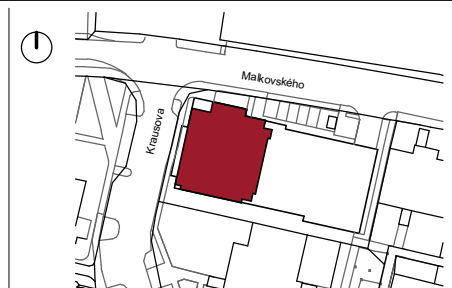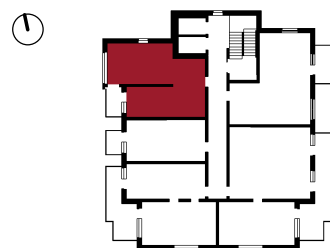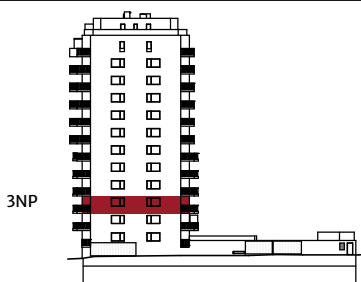

Upozornění: Schéma půdorysu představuje dispoziční řešení bytu. Zobrazené vybavení nábytkem, vestavěné skříně, kuchyňské linka včetně spotřebičů a pračky nejsou součástí dodávky bytu. Toto vybavení je zobrazeno pouze pro názornost. Specifikace pro konstrukce, povrchové úpravy a vybavení jsou předmětem přílohy "kvalitativní standard". Uvedená užitná plocha bytu se může během realizace stavby změnit. Umístění ZP a značení podlah je v půdorysu zakresleno schematicky.