


BYT M.13.2

4+KK

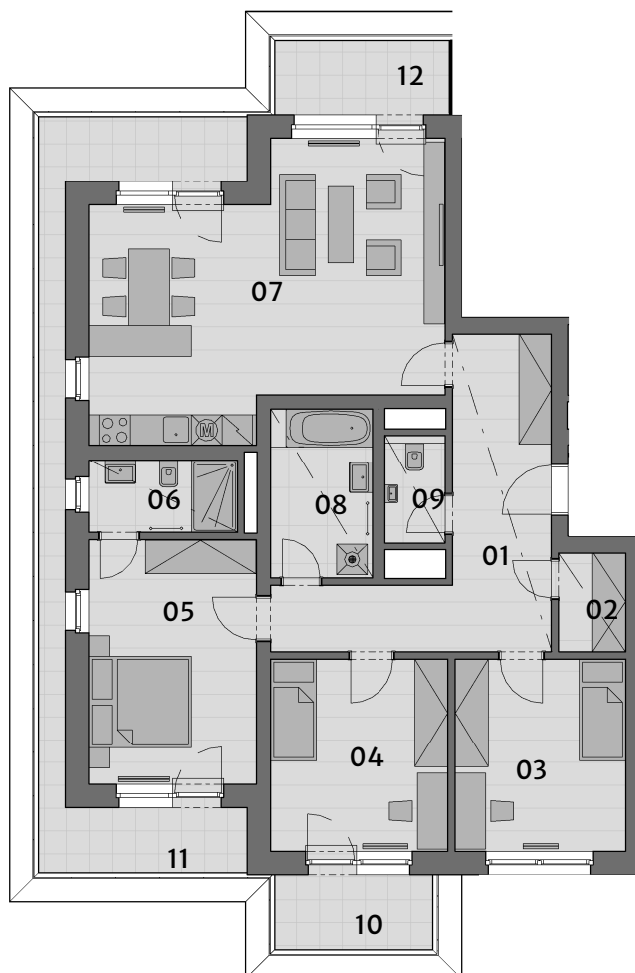


Č.M.	NÁZEV MÍSTNOSTI	PLOCHA
01	CHODBA	17,6 m ²
02	KOMORA	2,6 m ²
03	POKOJ	12,7 m ²
04	POKOJ	13,4 m ²
05	LOŽNICE	16,0 m ²
06	KOUPELNA	4,4 m ²
07	OBÝVACÍ POKOJ+ KK	34,3 m ²
08	KOUPELNA	6,6 m ²
09	WC	2,3 m ²

UŽITNÁ PLOCHA BYTU | 109,9 m²

CELKOVÁ PLOCHA BYTU | 119,4 m²

10	TERASA	4,8 m ²
11	TERASA	18,2 m ²
12	TERASA	5,3 m ²

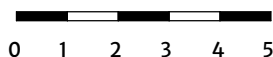

MĚŘÍTKO 1:150

— — — SNÍŽENÝ PODHLED
- - - ZÓNOVÁNÍ

POHLED



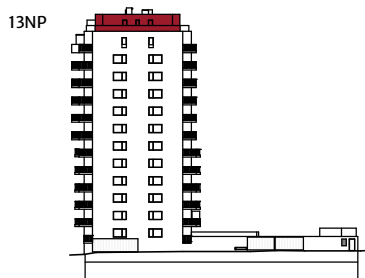


SCHÉMA PODLAŽÍ

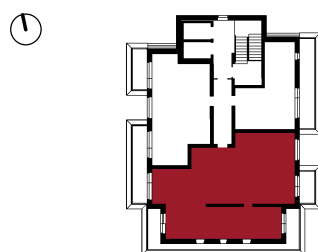

SITUACE

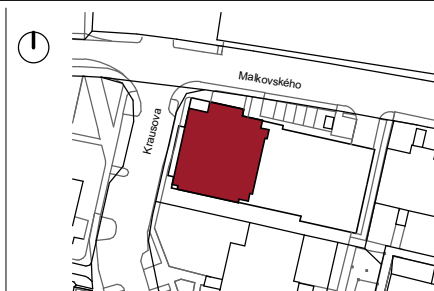

Upozornění: Schéma půdorysu představuje dispoziční řešení bytu. Zobrazené vybavení nábytkem, vestavěné skříně, kuchyňské linka včetně spotřebičů a pračky nejsou součástí dodávky bytu. Toto vybavení je zobrazeno pouze pro názornost. Specifikace pro konstrukce, povrchové úpravy a vybavení jsou předmětem přílohy "kvalitativní standard". Uvedená užitná plocha bytu se může během realizace stavby změnit. Umístění ZP a značení podlah je v půdorysu zakresleno schematicky.

